

РЕСПУБЛИКА БЕЛАРУСЬ
ЕДИНЫЙ ГОСУДАРСТВЕННЫЙ РЕГИСТР НЕДВИЖИМОГО
ИМУЩЕСТВА, ПРАВ НА НЕГО И СДЕЛОК С НИМ

Государственный комитет по имуществу Республики Беларусь
РУП "Гомельское агентство по государственной регистрации и
земельному кадастру"
Гомельский городской филиал

СВИДЕТЕЛЬСТВО (УДОСТОВЕРЕНИЕ) № 350/578-691
О ГОСУДАРСТВЕННОЙ РЕГИСТРАЦИИ

По заявлению № 40003/16:578 от 19 сентября 2016 года
в отношении земельного участка с кадастровым номером
340100000001004120, расположенного по адресу: Гомельская обл., г.
Гомель, ул. Юбилейная, д.9, площадь - 0.6038 га, целевое назначение -
Земельный участок для эксплуатации и обслуживания
учебно-культурного корпуса №6

произведена государственная регистрация:

1. перехода прав, ограничений (обременений) прав на
земельный участок (право постоянного пользования),
правообладатель - юридическое лицо, резидент Республики Беларусь
Учреждение образования "Гомельский государственный медицинский
университет".

Приложения:

1. земельно-кадастровый план земельного участка

Примечания: нет

Свидетельство составлено 20 сентября 2016 года


Регистратор *Данильчук Анна Николаевна 578*



ЗЕМЕЛЬНО-КАДАСТРОВЫЙ ПЛАН ЗЕМЕЛЬНОГО УЧАСТКА

Земельный номер: 340100000001004120
 участка: 0.6038 га
 Гомельская обл., г. Гомель, ул. Юбилейная, д.9
 назначение: Земельный участок для эксплуатации и обслуживания учебно-культурного корпуса №6
 категория земель: Земли населенных пунктов, садоводческих товариществ, дачных кооперативов
 масштаб плана: 1:1000

Номера точек	Меры линий, м
1-2	68.08
2-3	1.20
3-4	3.79
4-5	71.27
5-6	64.58
6-7	9.49
7-8	18.07
8-9	33.92
9-10	7.85
10-11	11.38
11-12	8.75
12-13	0.50
13-1	28.85

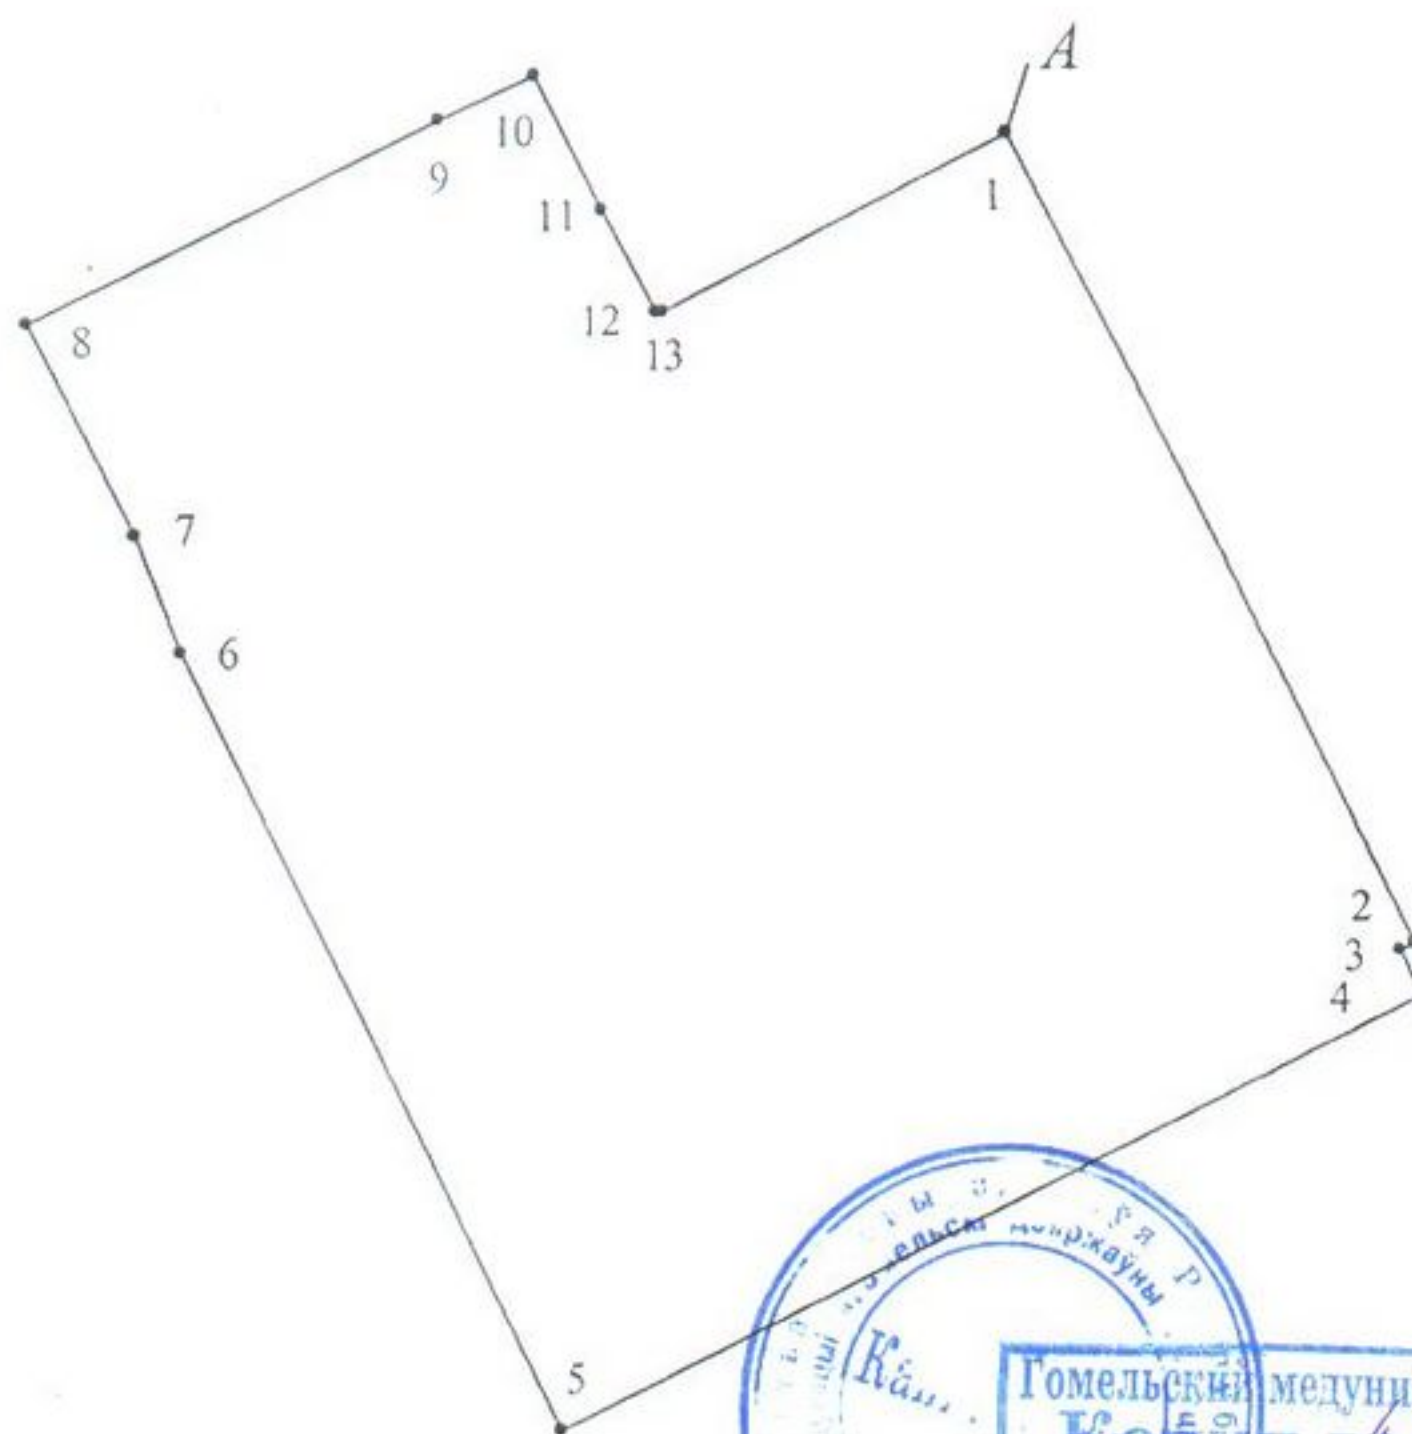

УСЛОВНЫЕ ОБОЗНАЧЕНИЯ

- граница земельного участка
- точка поворота границы земельного участка

Сведения об организации, выдавшей документ

Гомельский городской филиал РУП "Гомельское агентство по государственной регистрации и земельному кадастру"

регистратор недвижимости
 Данильчук А.Н. 20.09.2016

ОПИСАНИЕ СМЕЖНЫХ ЗЕМЕЛЬ

До точки	Кадастровый блок и номер смежного земельного участка
А	Зарегистрированные земельные участки отсутствуют