


Поэтажный план

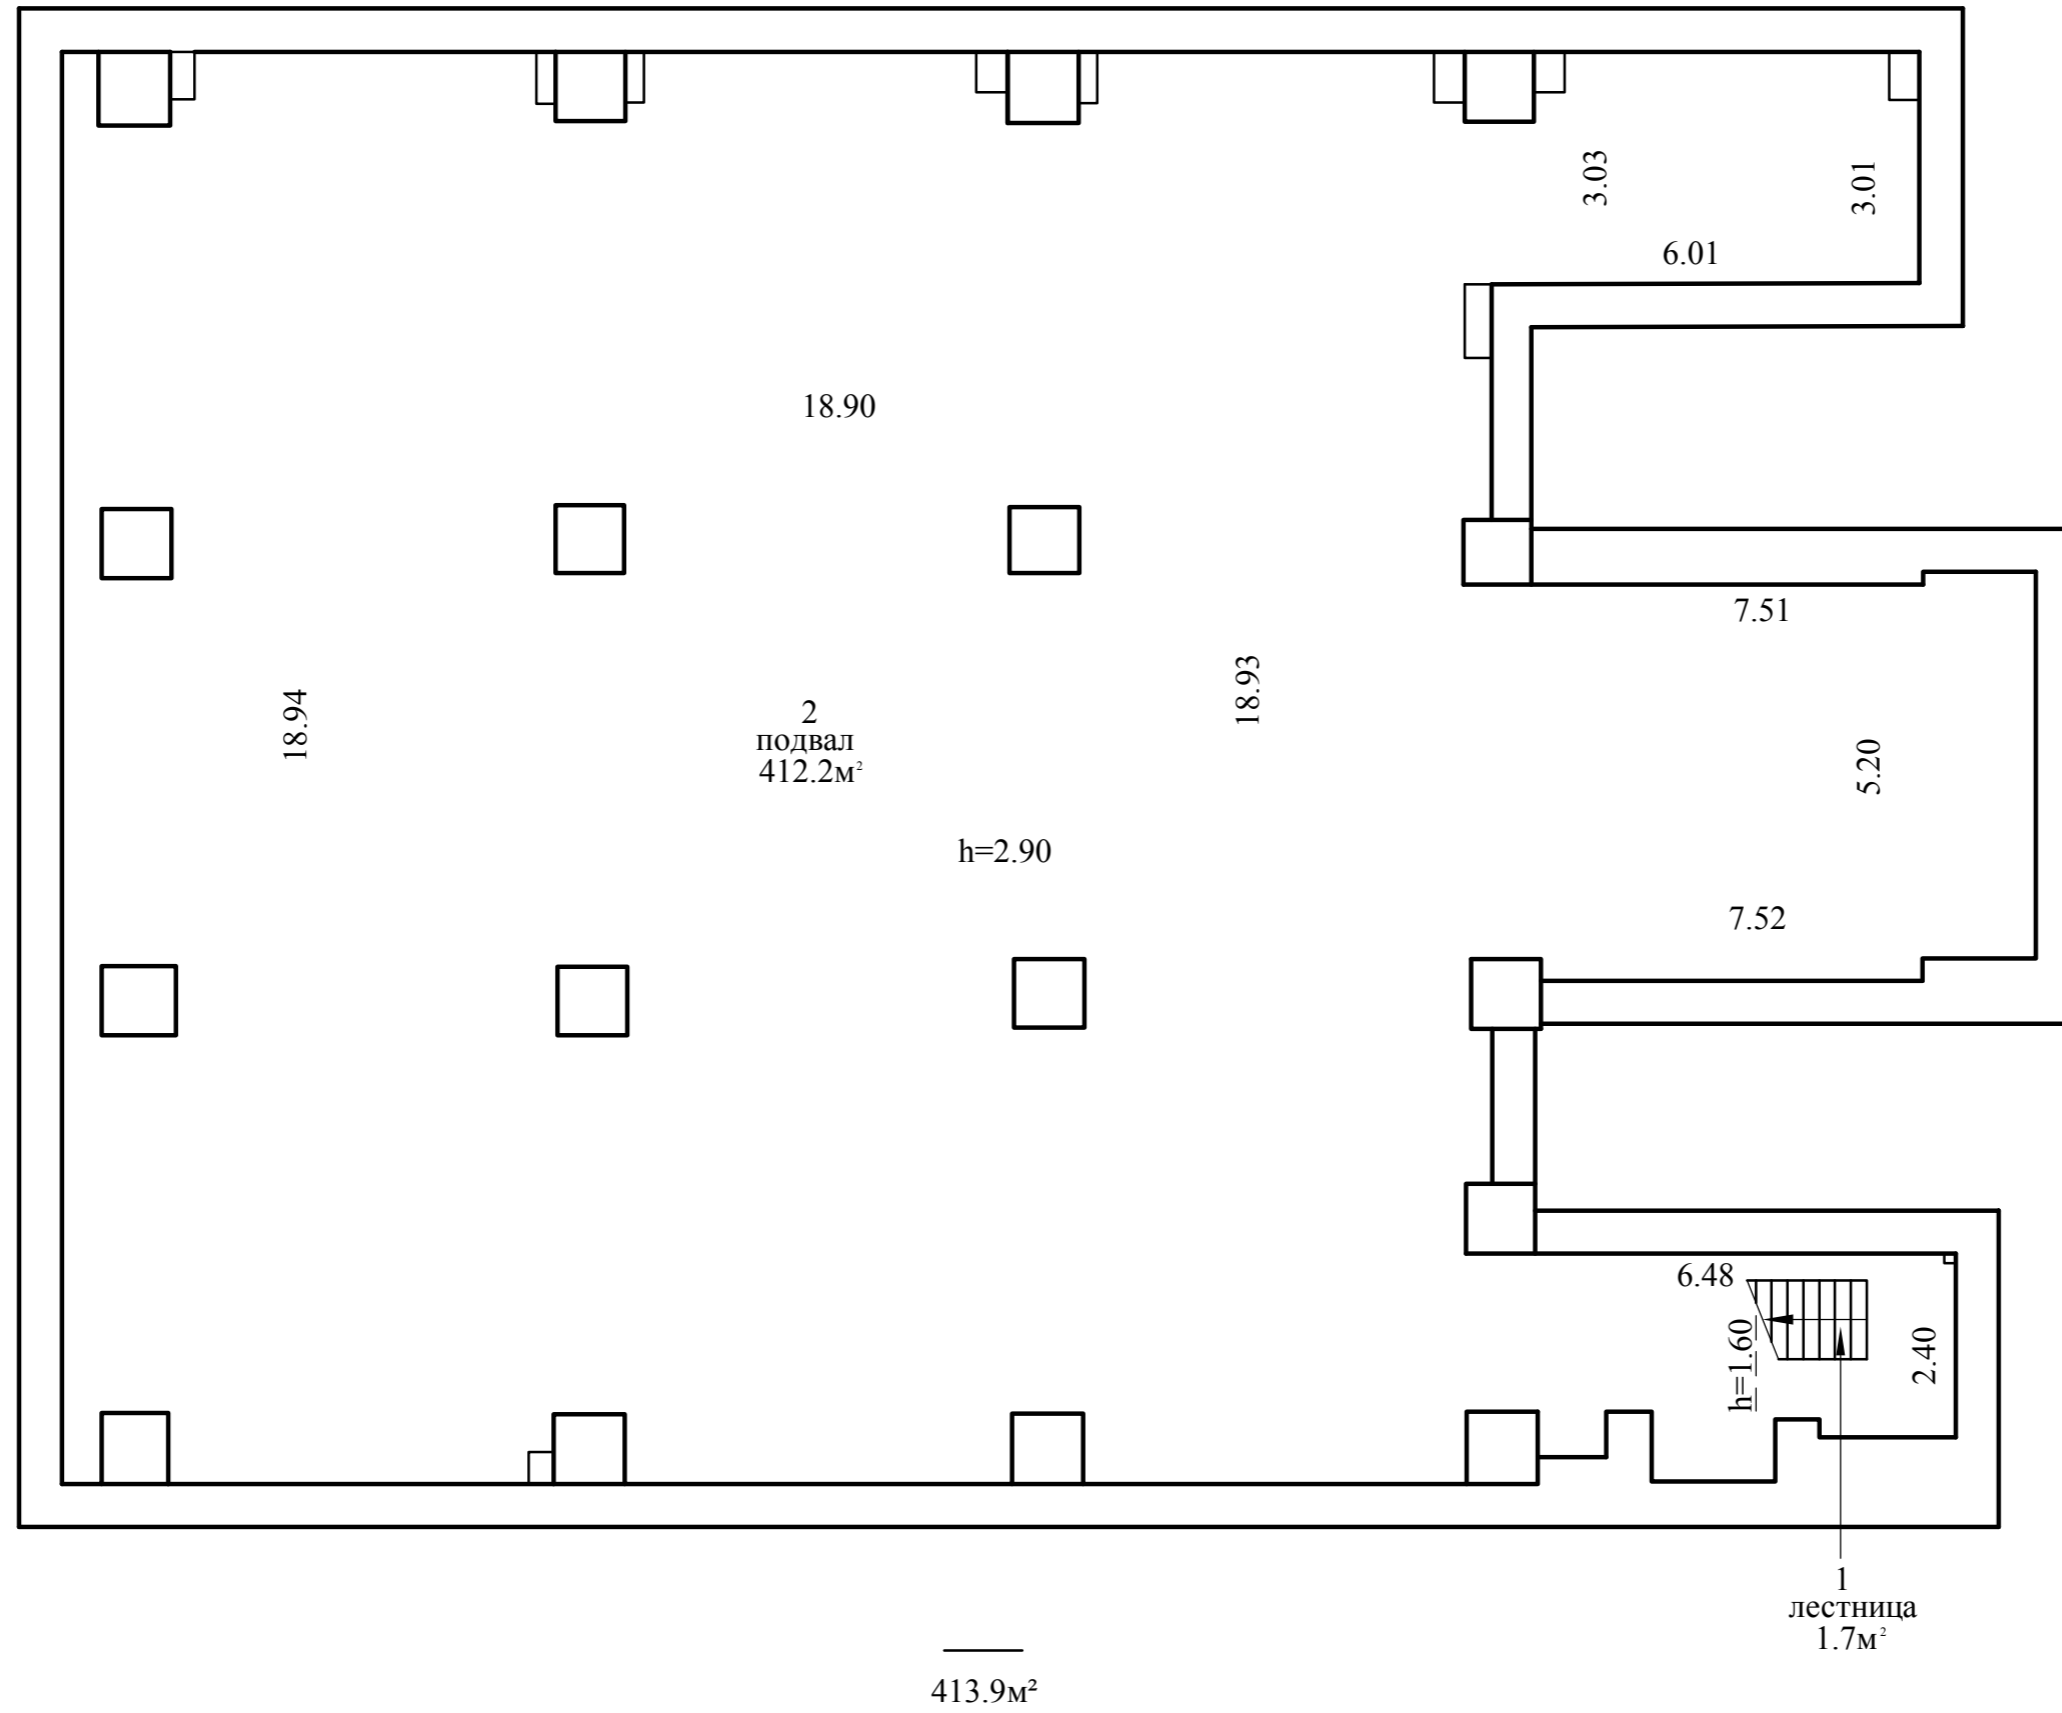

Полоцкий филиал РУП "Витебское агентство по государственной регистрации и земельному кадастру"			
Корпус №4 левый блок			
211500, Республика Беларусь, Витебская обл., г. Новополоцк, пр-д Измерительский, 6В			
Литер (А1-8/жб)	Секция (подъезд): -	Этаж: подвал	
Составлен по состоянию на : 19.01.2023			
Масштаб	Лист 9	Листов 9	Стр.
1:100	Инициалы, Фамилия	Подпись	Дата
Составил	А.С.Краснобородый		.02.2023
Оформил	О.И.Пальчех		.02.2023
Проверил	С.В. Буракова		.02.2023