


Поэтажный план
1 этаж

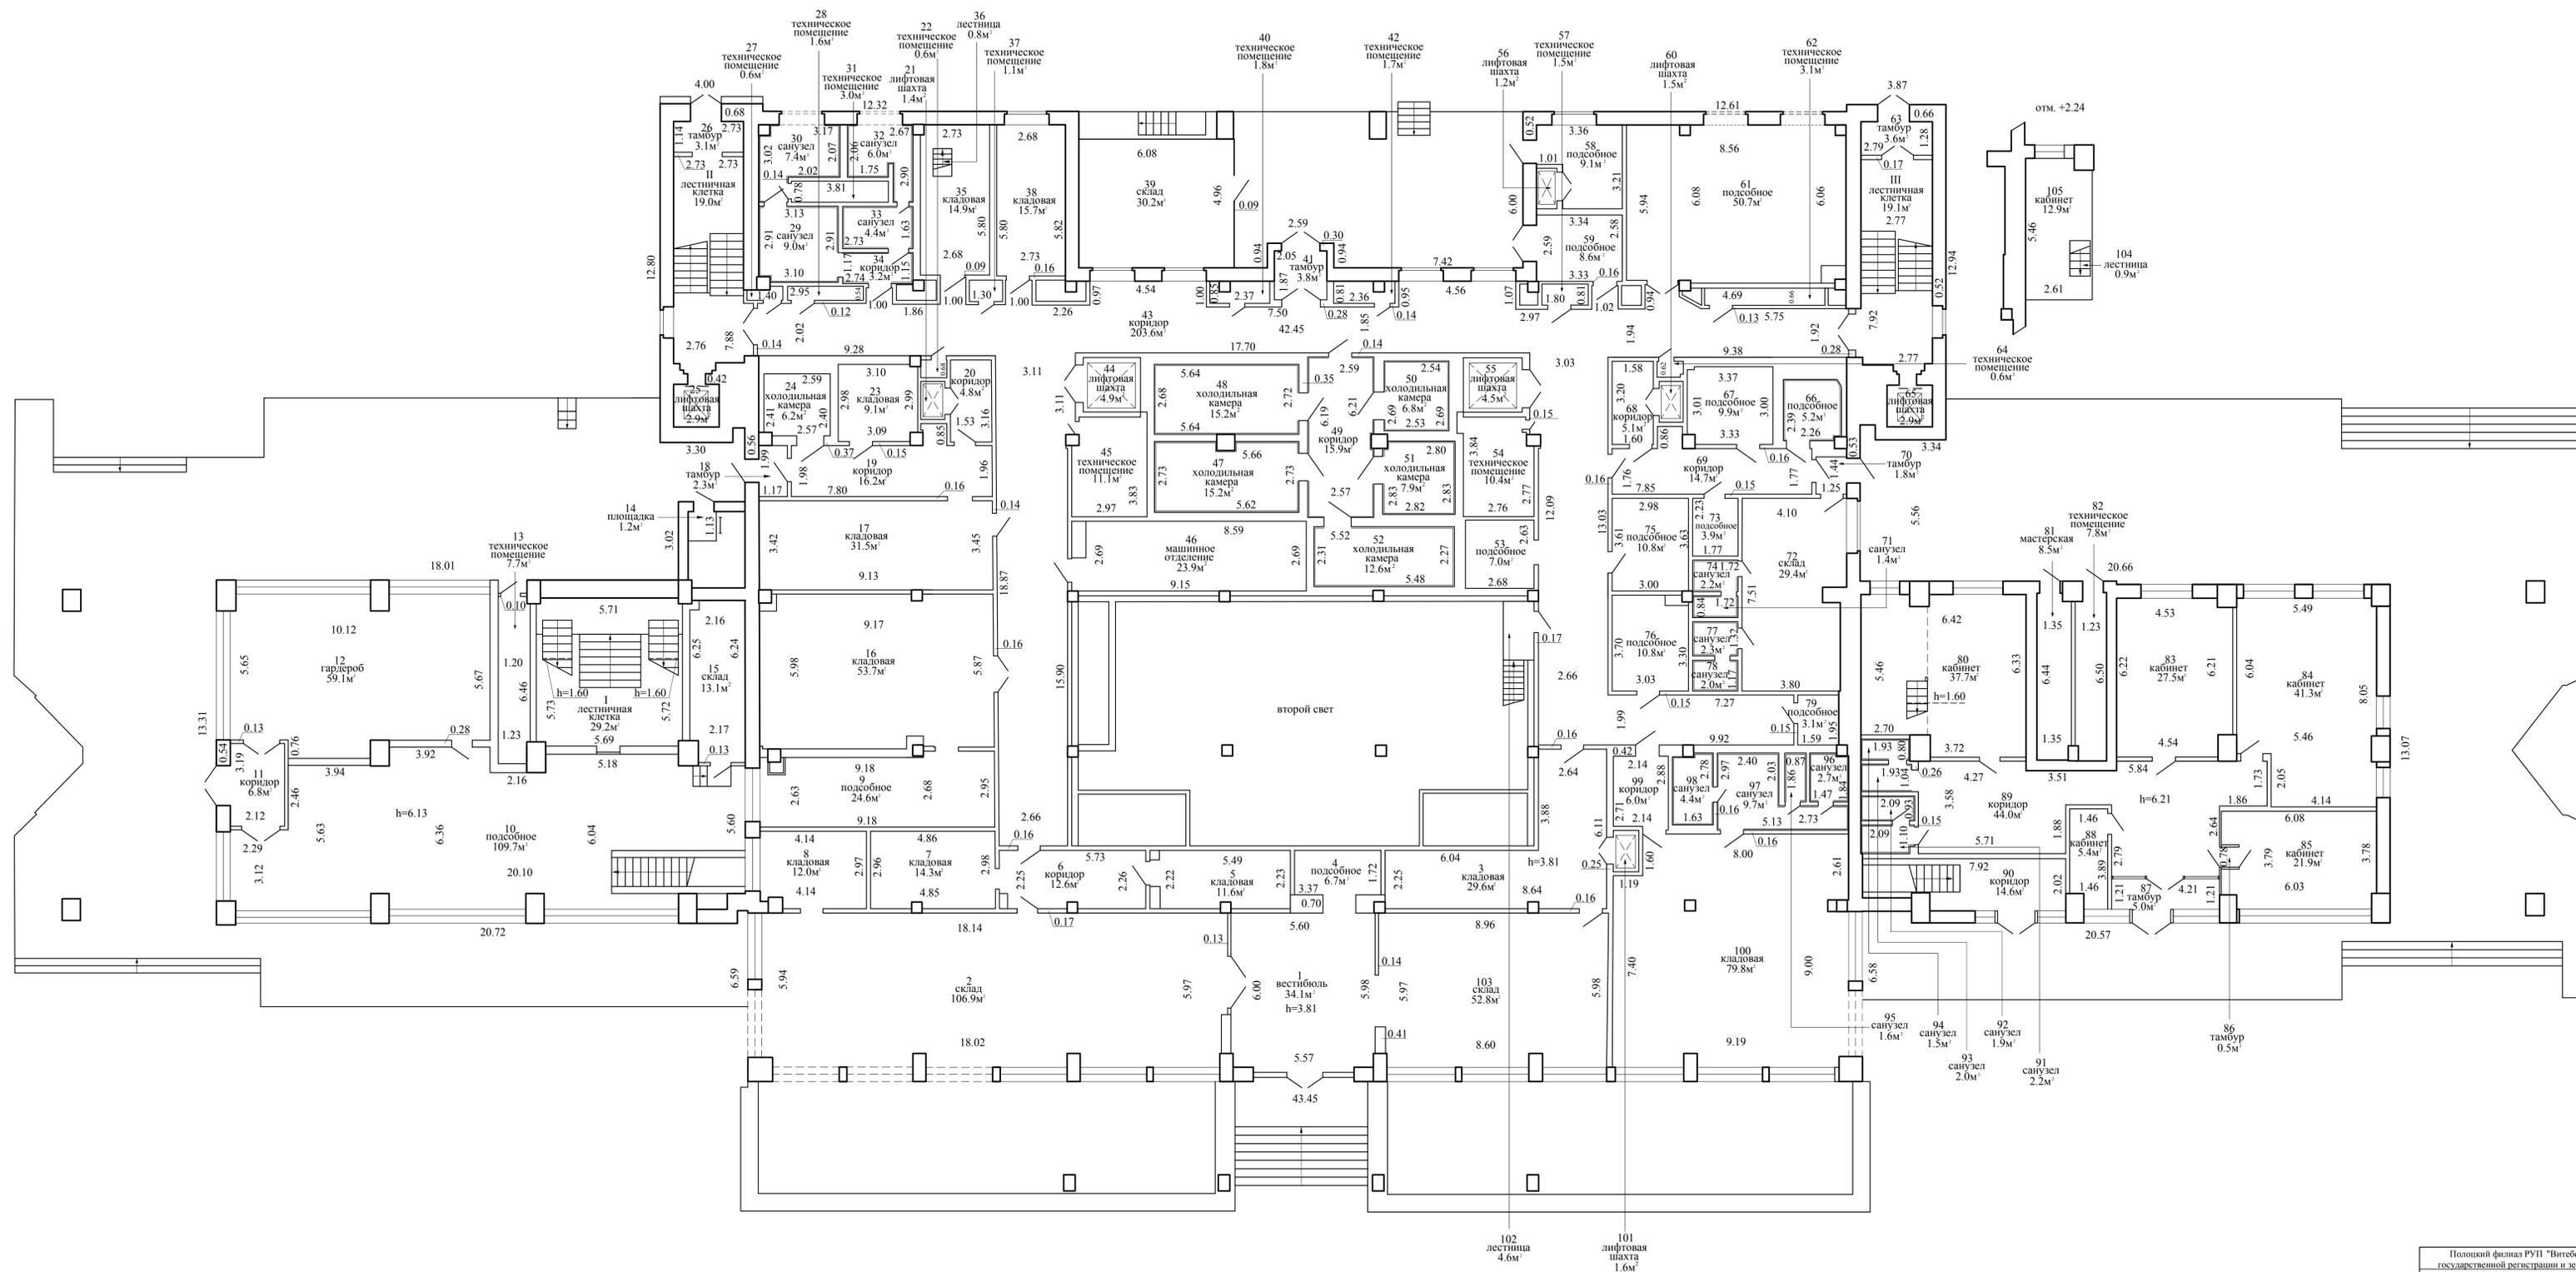

S_{пл} = 1013.5 м²
1677.6 м²

Полоцкий филиал РУП "Витебское агентство по государственной регистрации и земельному кадастру"			
Производственный корпус №4 средний блок			
211500, Республика Беларусь, Витебская обл., г. Новополоцк, пр-д Измерительский, 6Б			
Литер А6/м	Секция (подзем.):	Этаж: 1	
Составлен по состоянию на: 18 ноября 2022 г.			
Масштаб	Лист 1	Листов 7	Стр.
1:100	Инициалы, Фамилия	Подпись	Дата
Составил	О.И.Пальчев		.12.2022
Оформил	С.В.Свердлова		.12.2022
Проверил	С.В.Буракова		.12.2022