


Постажный план

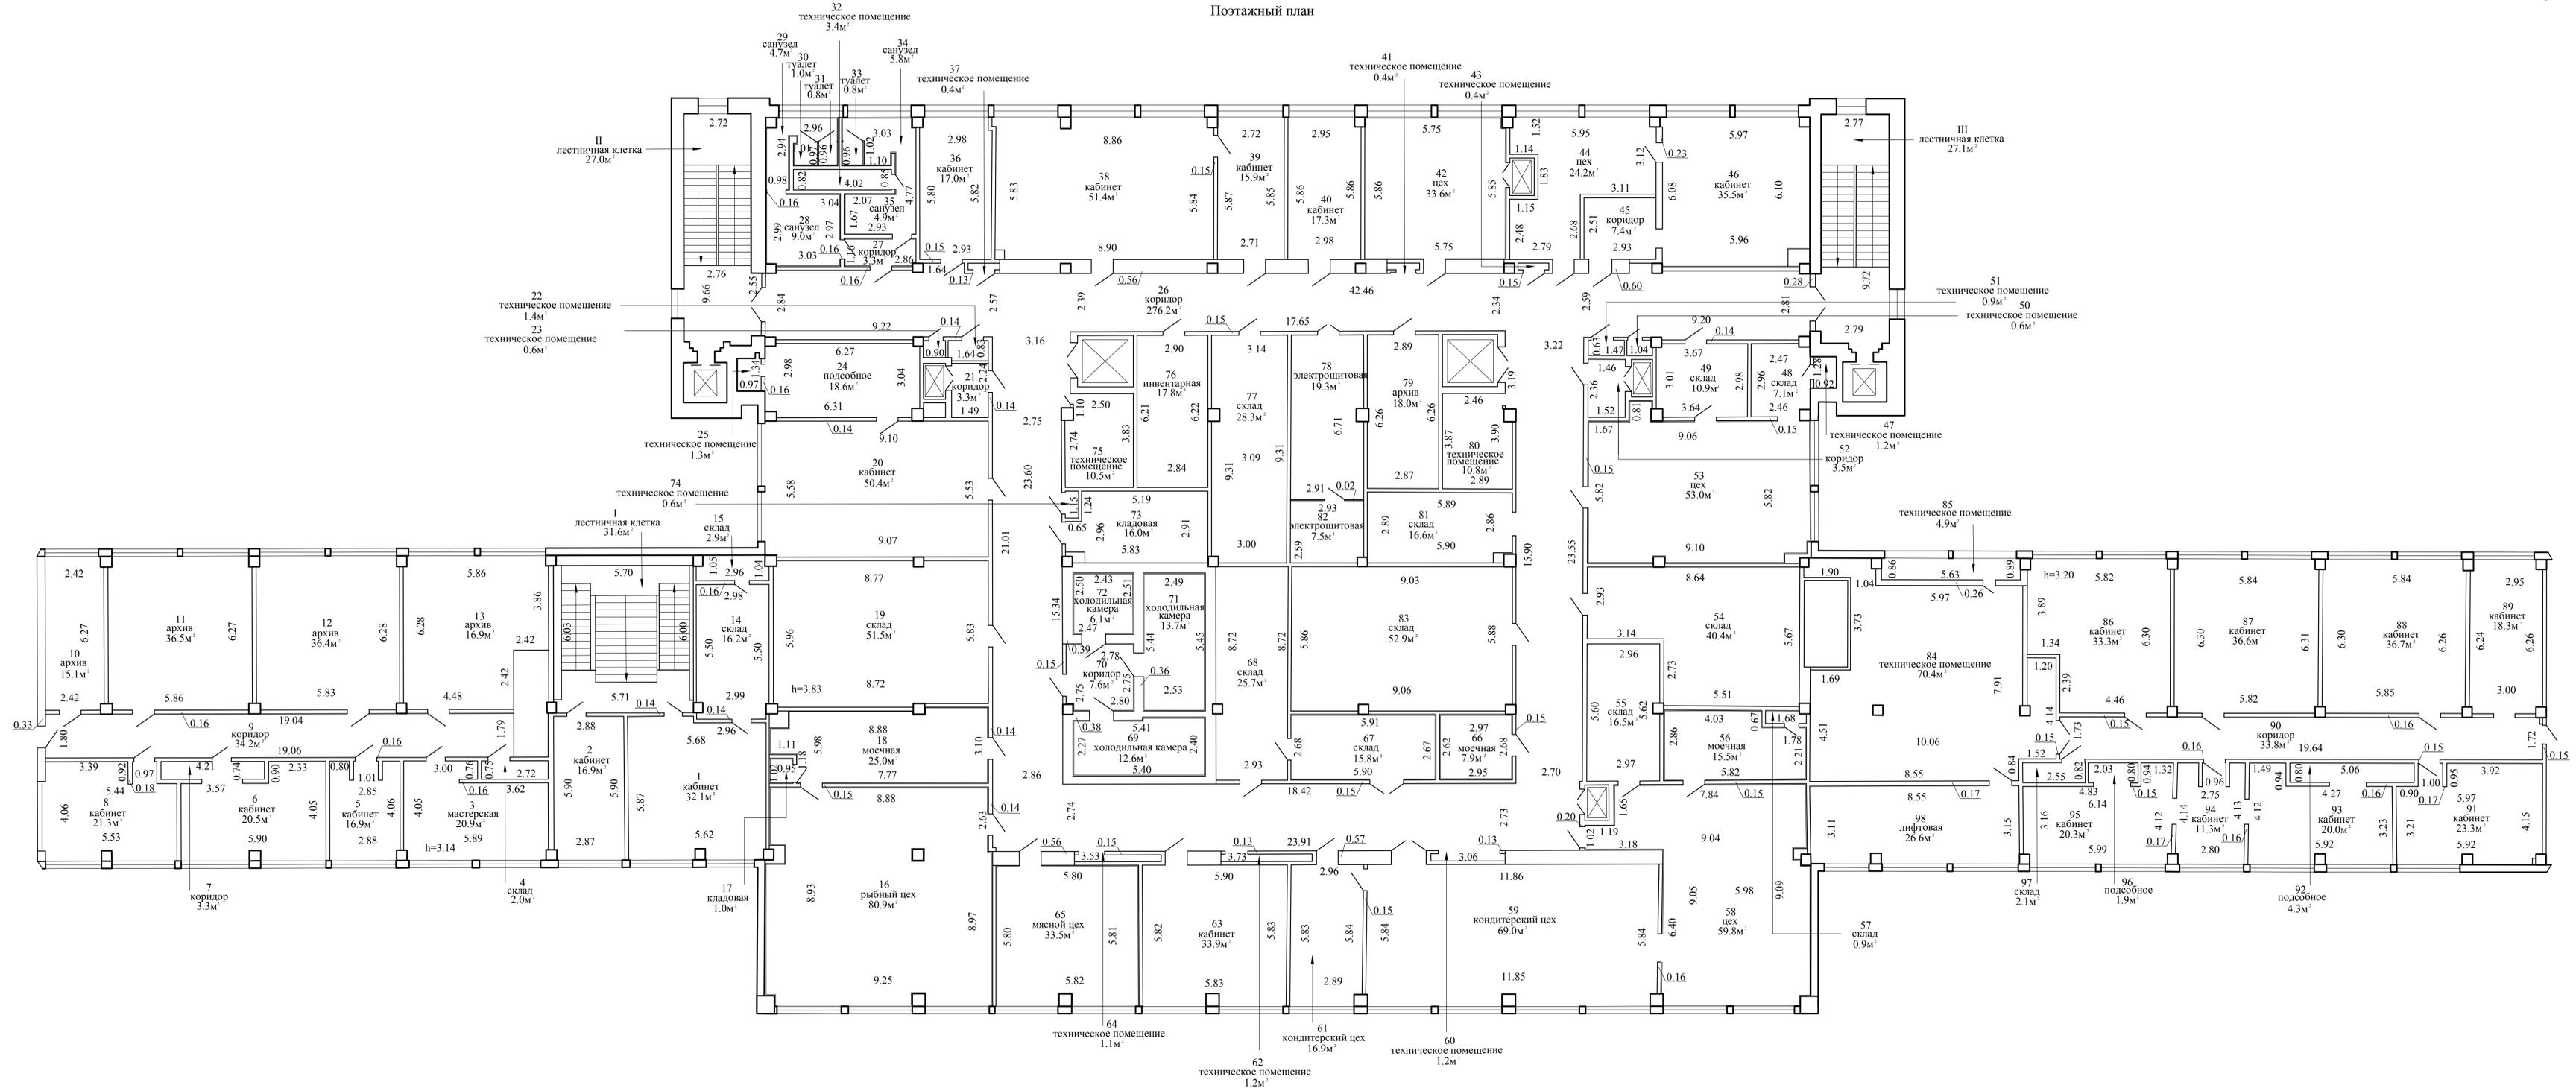

S_{пл} = 1485.0м²
2134.6м²

Полоцкий филиал РУП "Витебское агентство по государственной регистрации и земельному кадастру"			
Производственный корпус №4 средней блок			
211500, Республика Беларусь, Витебская обл., г. Новополоцк, пр-д Измерительский, 6Б			
Литер Д6/кп	Секция (подлези):	Этаж: 2	
Составлен по состоянию на: 18 ноября 2022 г.			
Масштаб	Лист	Листов	Стр.
1:100	Инициалы, Фамилия	Подпись	Дата
Составил	Д.К. Бабровская		12.2022
Оформил	В.А. Пильникова		12.2022
Проверил	С.В. Буракова		12.2022