


Позажный план

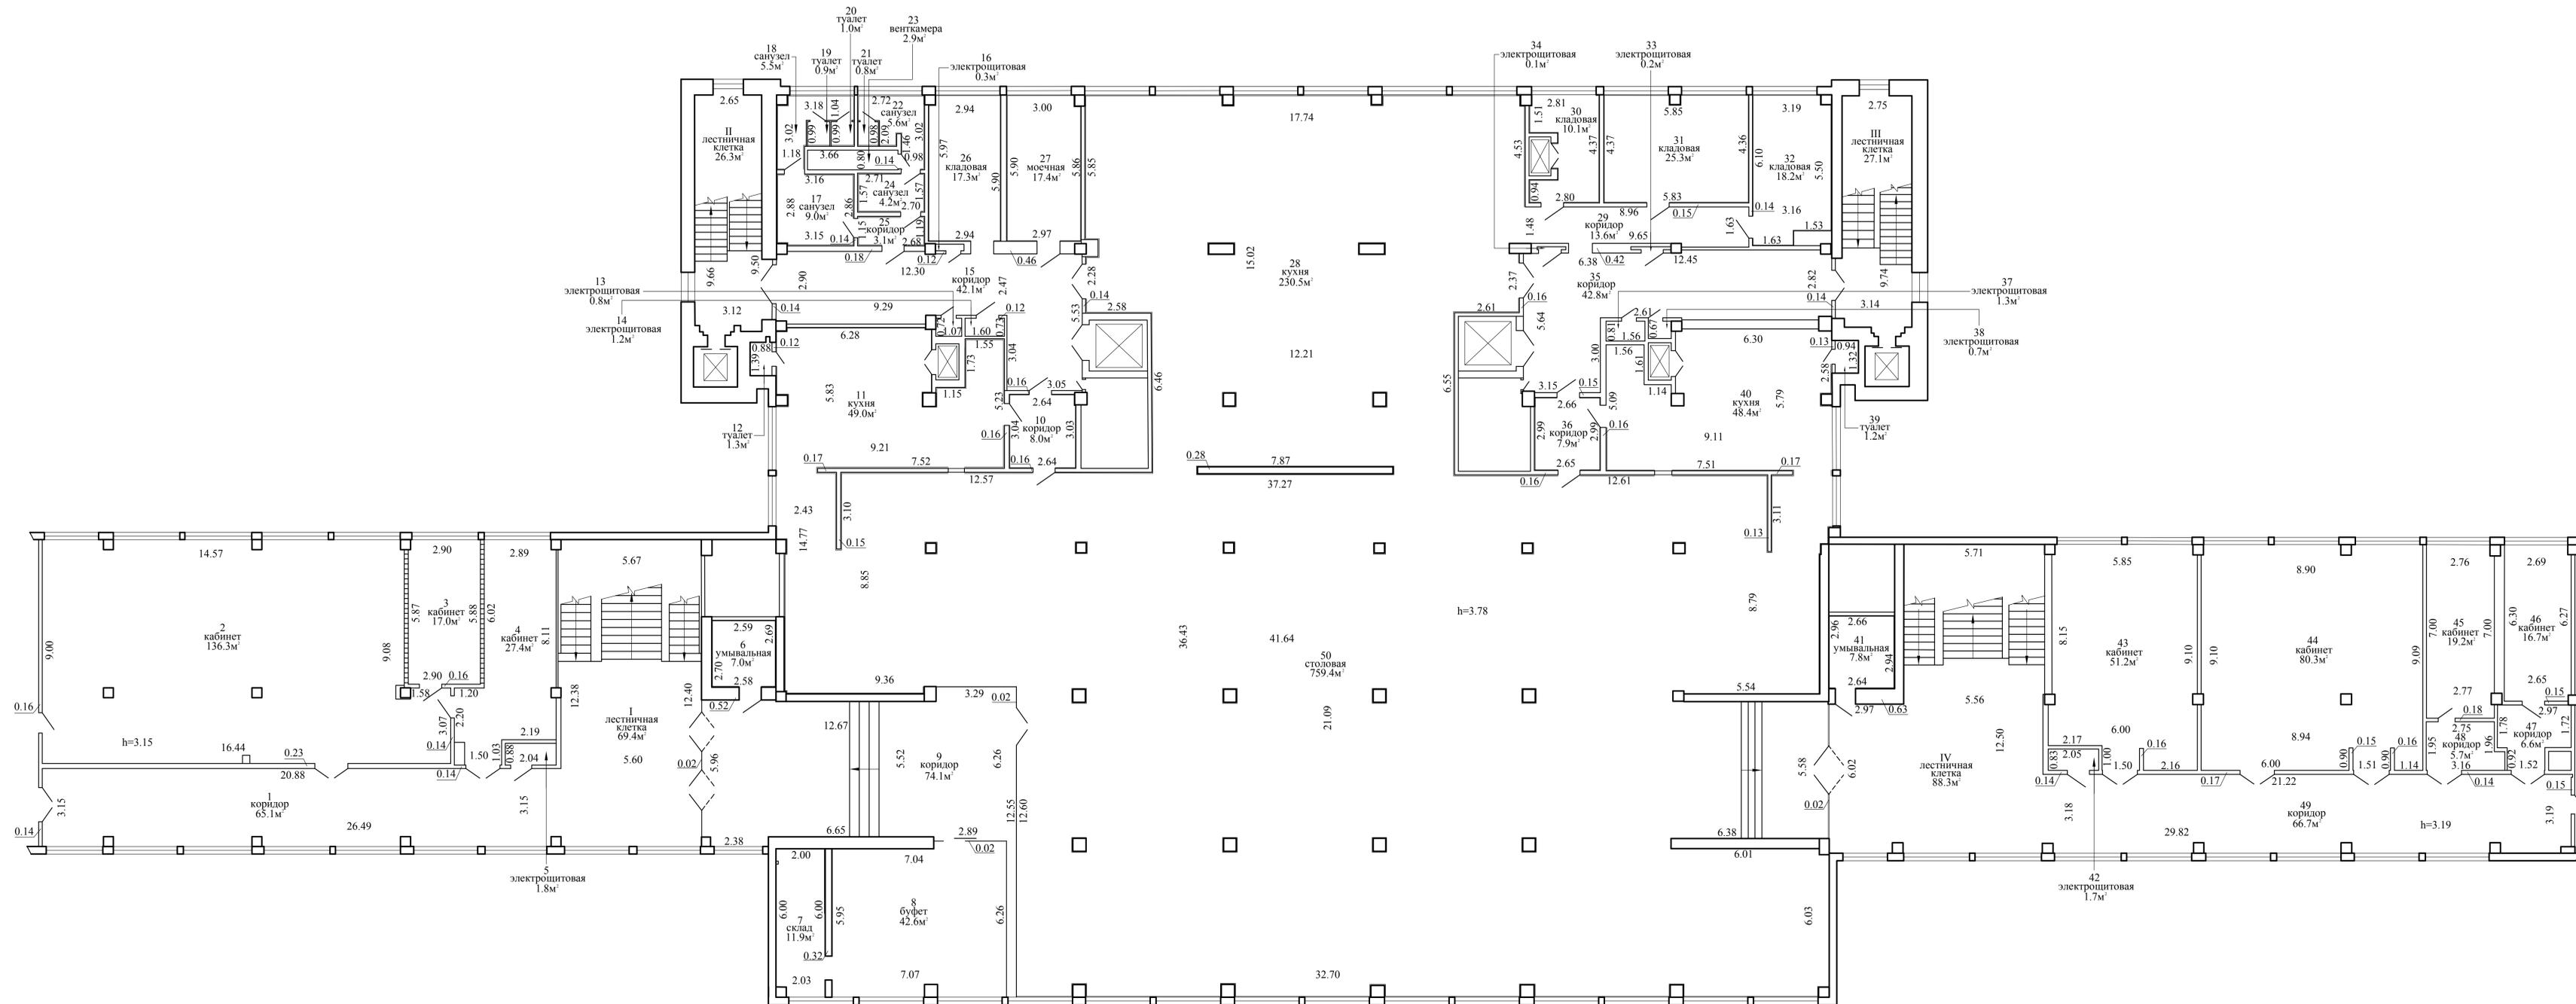

S_н = 1441.9м²
S_к = 2180.3м²

Полоцкий филиал РУП "Витебское агентство по государственной регистрации и земельному кадастру"			
Производственный корпус №4 средний блок			
211500, Республика Беларусь, Витебская обл., г. Новополоцк, пр-д Измерительский, 6Б			
Литер А6/кп	Секция (подлези)	Этаж: 4	
Масштаб	Лист 4	Листов 7	Стр.
1:100	Инициалы, Фамилия	Подпись	Дата
Составил	И.Ф. Дралих		12.2022
Оформил	И.Ф. Дралих		12.2022
Проверил	С.В. Буракова		12.2022