


Позтажный план

5 этаж

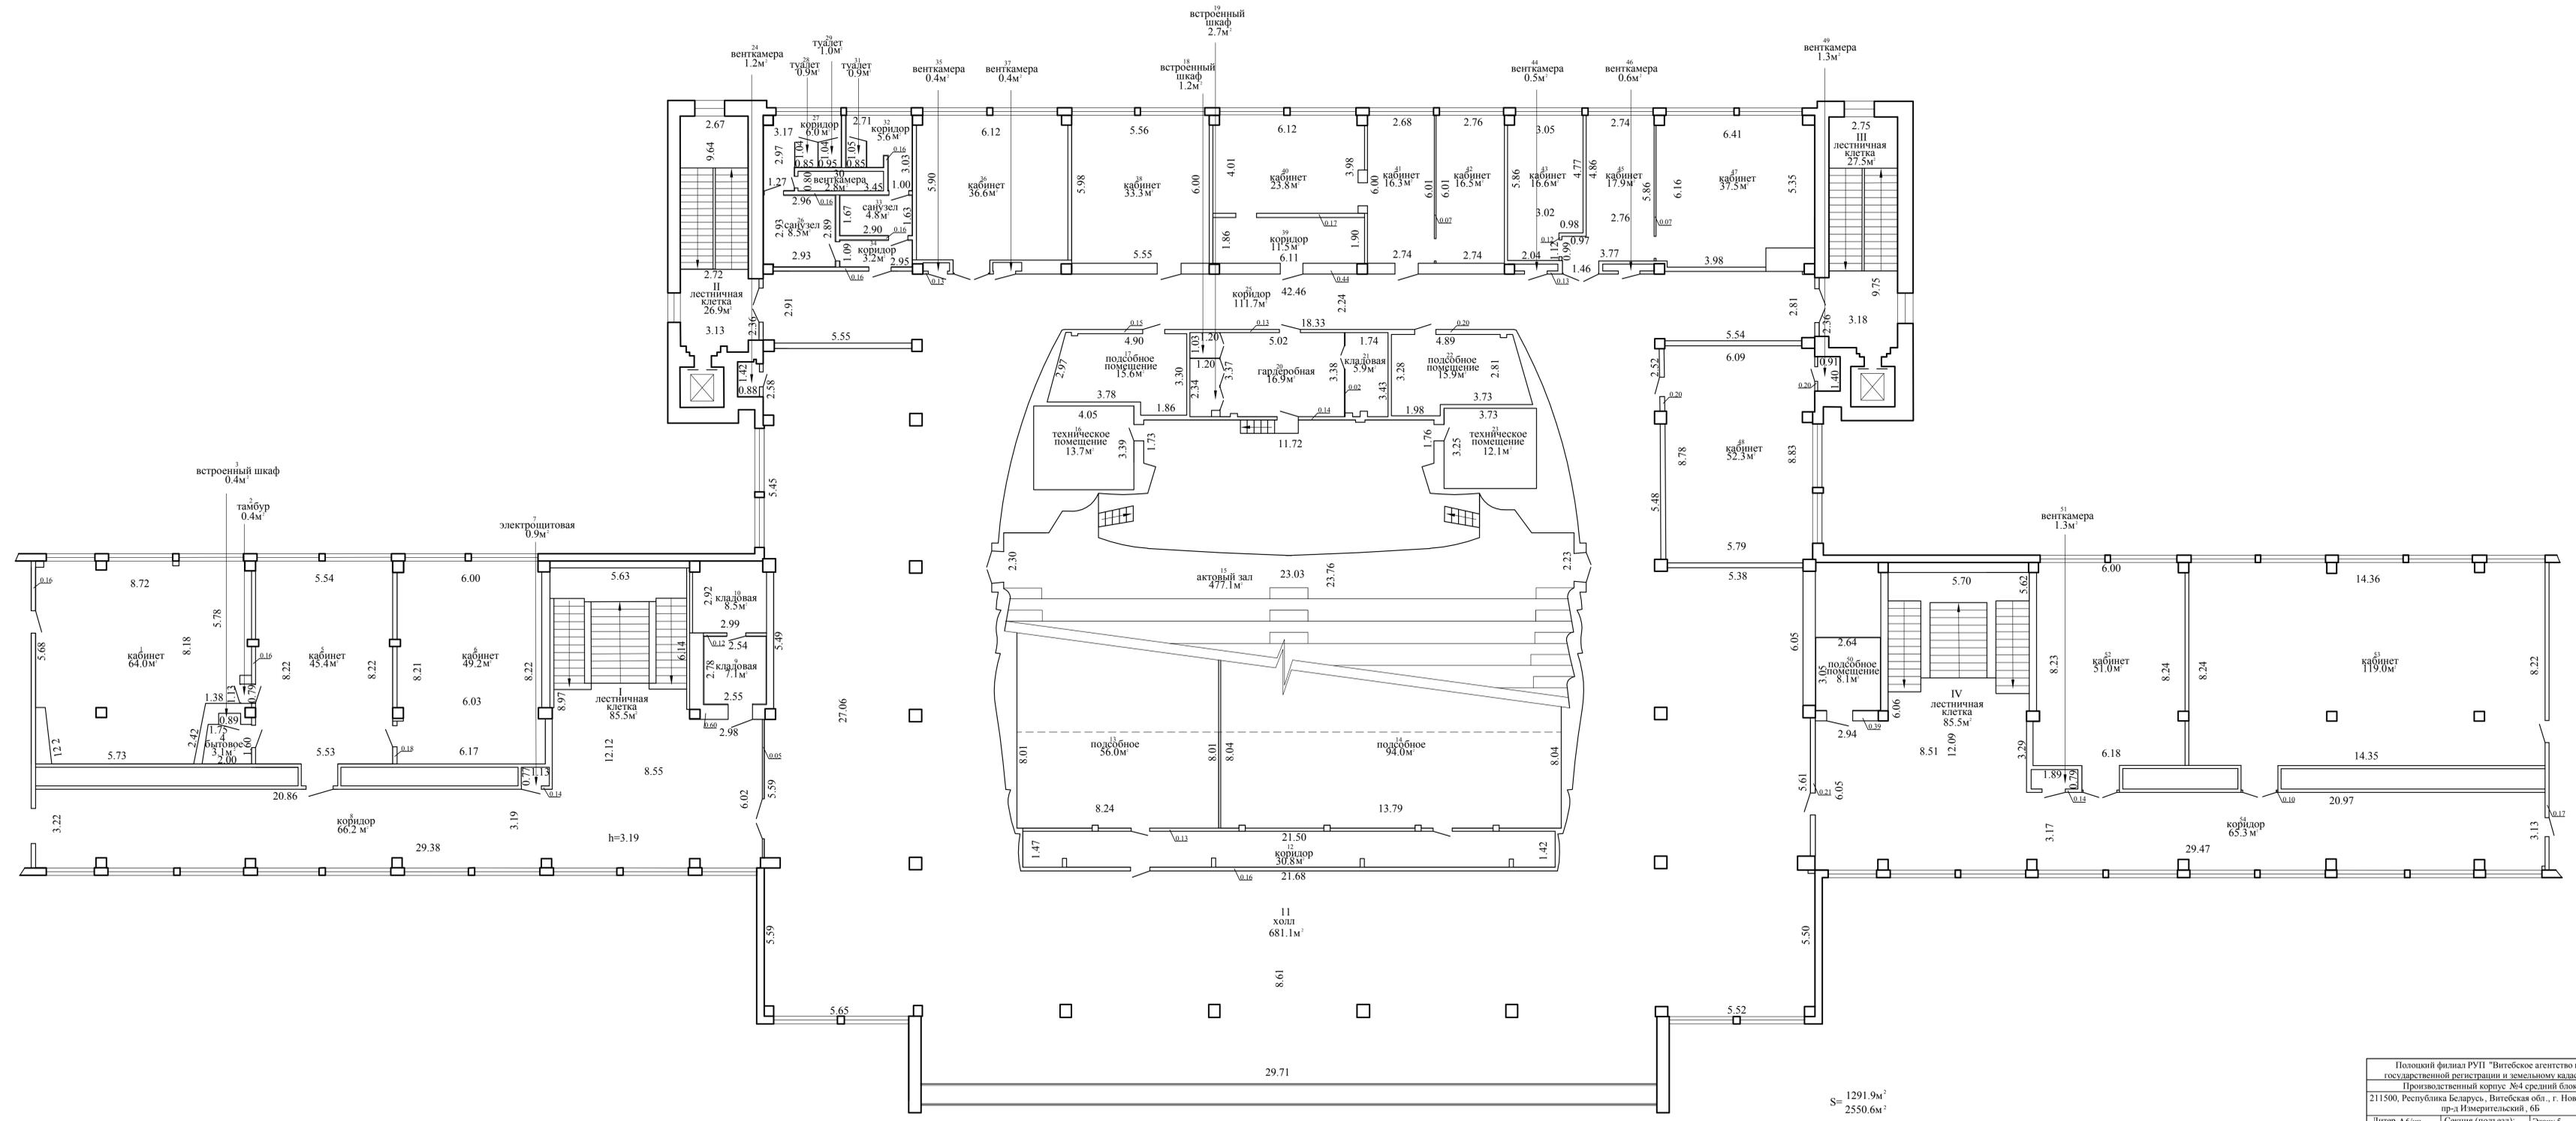

Полоцкий филиал РУП "Витебское агентство по государственной регистрации и земельному кадастру"			
Производственный корпус №4 средний блок			
211500, Республика Беларусь, Витебская обл., г. Новополоцк, пр-д Измерительский, 6Б			
Литер А6/кп	Секция (подъезд): -	Этаж: 5	
Составлен по состоянию на: 18 ноября 2022 г.			
Масштаб	Лист 5	Листов 7	Стр.
1:100	Инициалы, Фамилия	Подпись	Дата
Составил	Ж.А. Измайлова		.12.2022
Оформил	Ж.А. Измайлова		.12.2022
Проверил	С.В. Буракова		.12.2022