


Позажный план

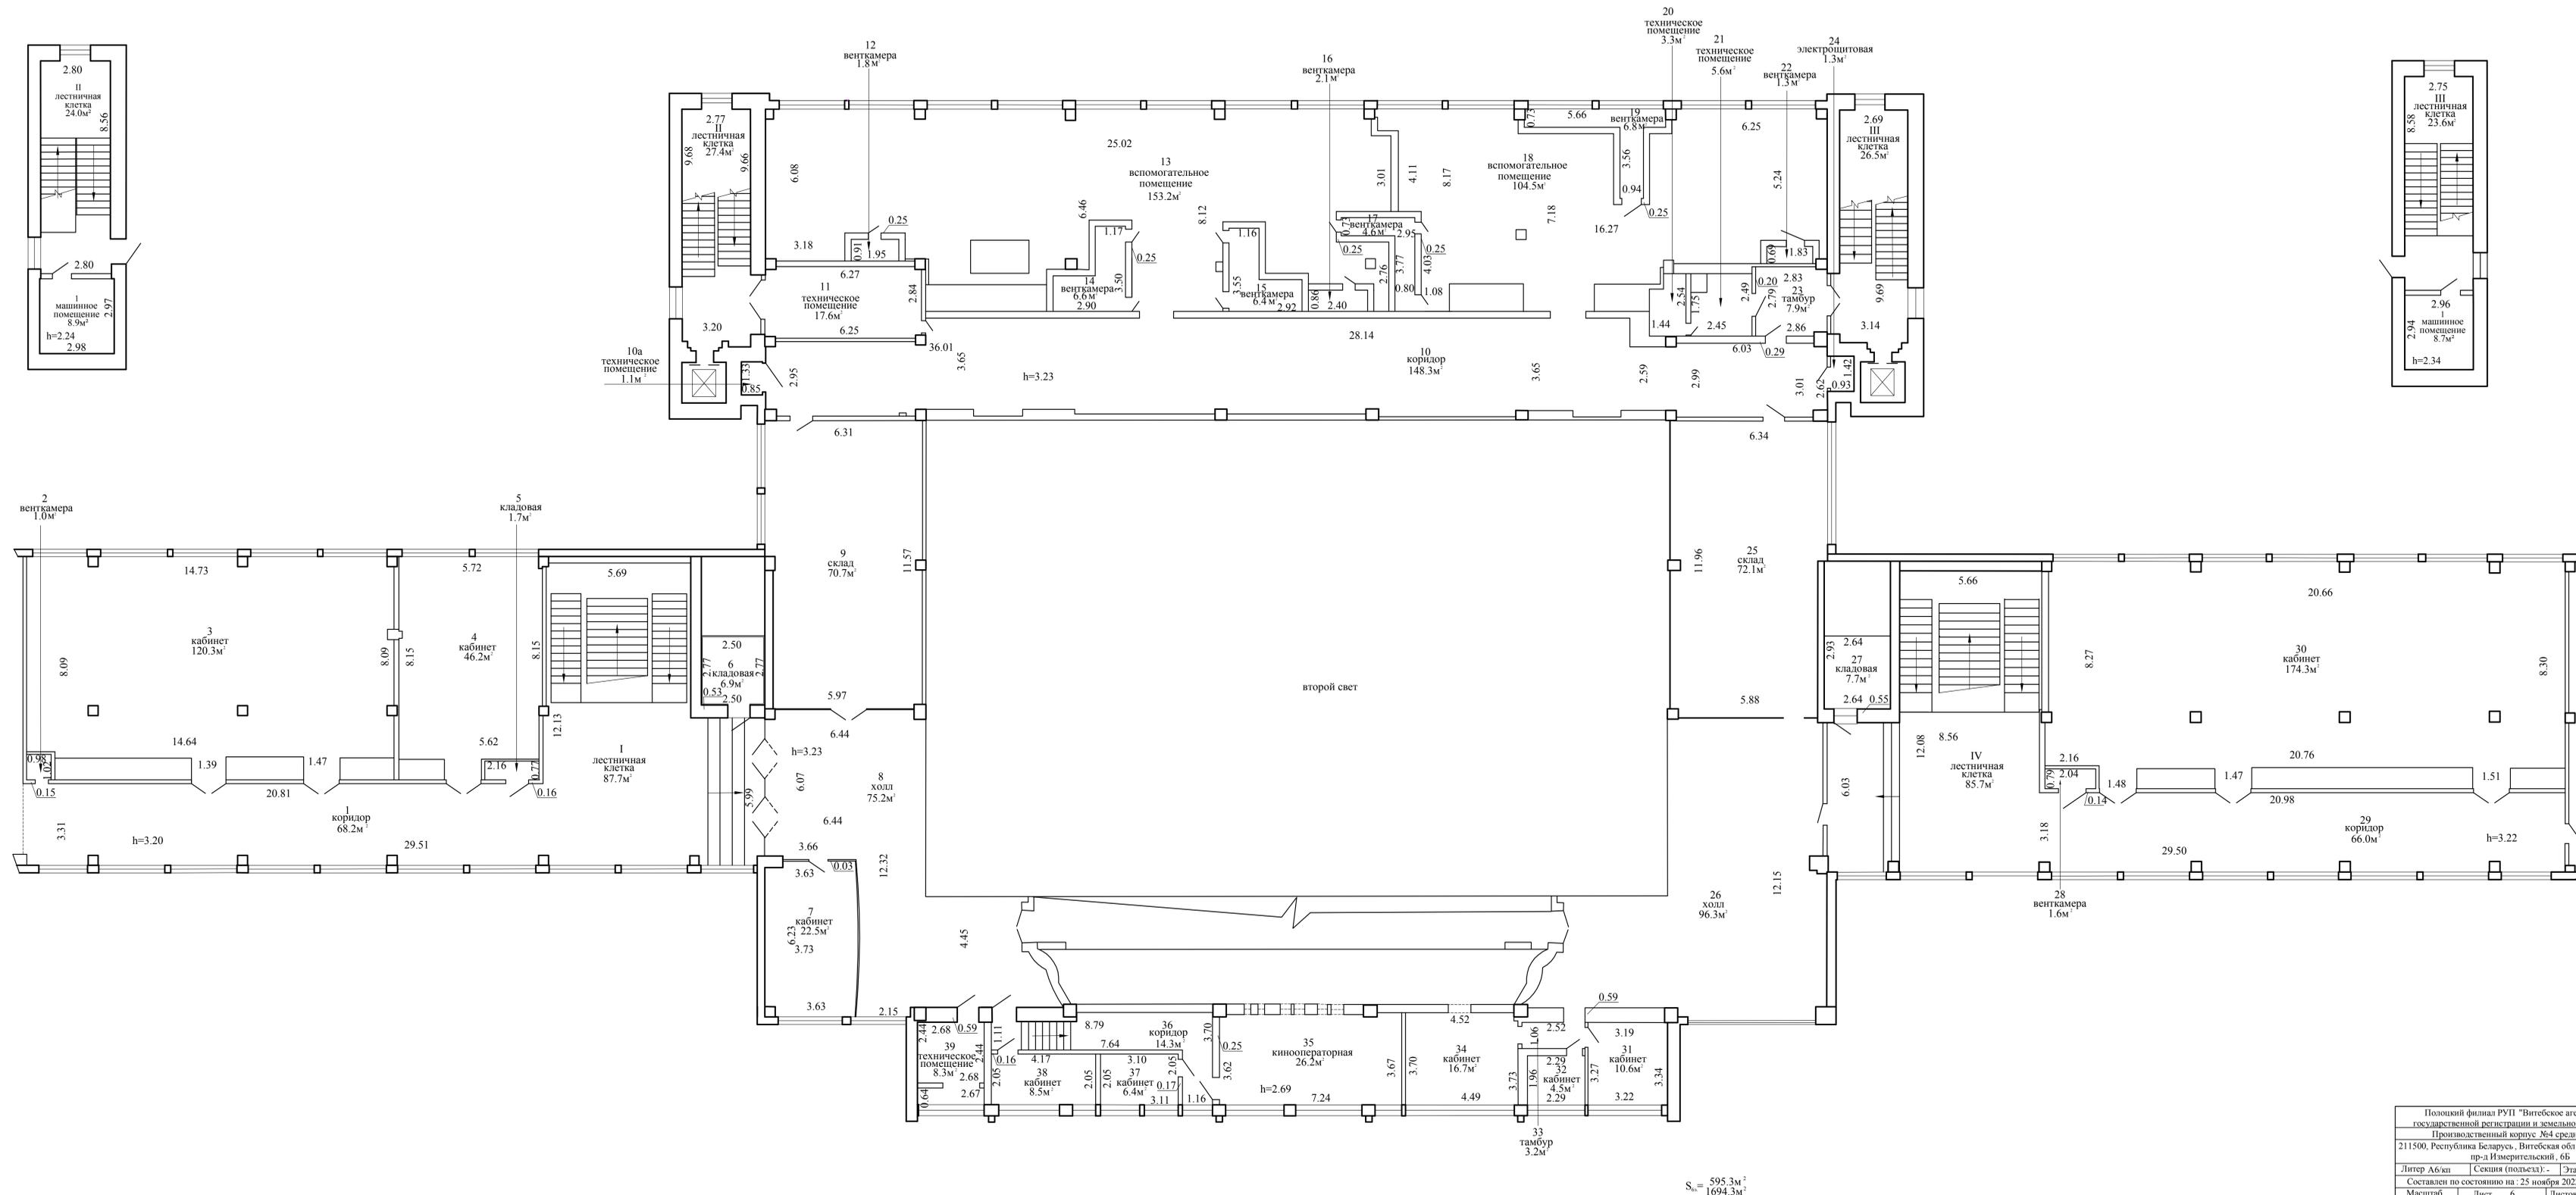

$S_{пл} = 595.3 \text{ м}^2$
 $S_{пл} = 1694.3 \text{ м}^2$

Полоцкий филиал РУП "Витебское агентство по государственной регистрации и земельному кадастру"			
Производственный корпус №4 средний блок			
211500, Республика Беларусь, Витебская обл., г. Новополоцк, пр-д Измерительский, 6Б			
Литер А6/кп	Секция (подлези) -	Этаж: 6	
Составлен по состоянию на: 25 ноября 2022 г.			
Масштаб	Лист 6	Листов 7	Стр.
1:100	Инициалы, Фамилия	Подпись	Дата
Составил	М.В. Волкова		12.2022
Оформил	М.В. Волкова		12.2022
Проверил	С.В. Буракова		12.2022