


Поэтажный план

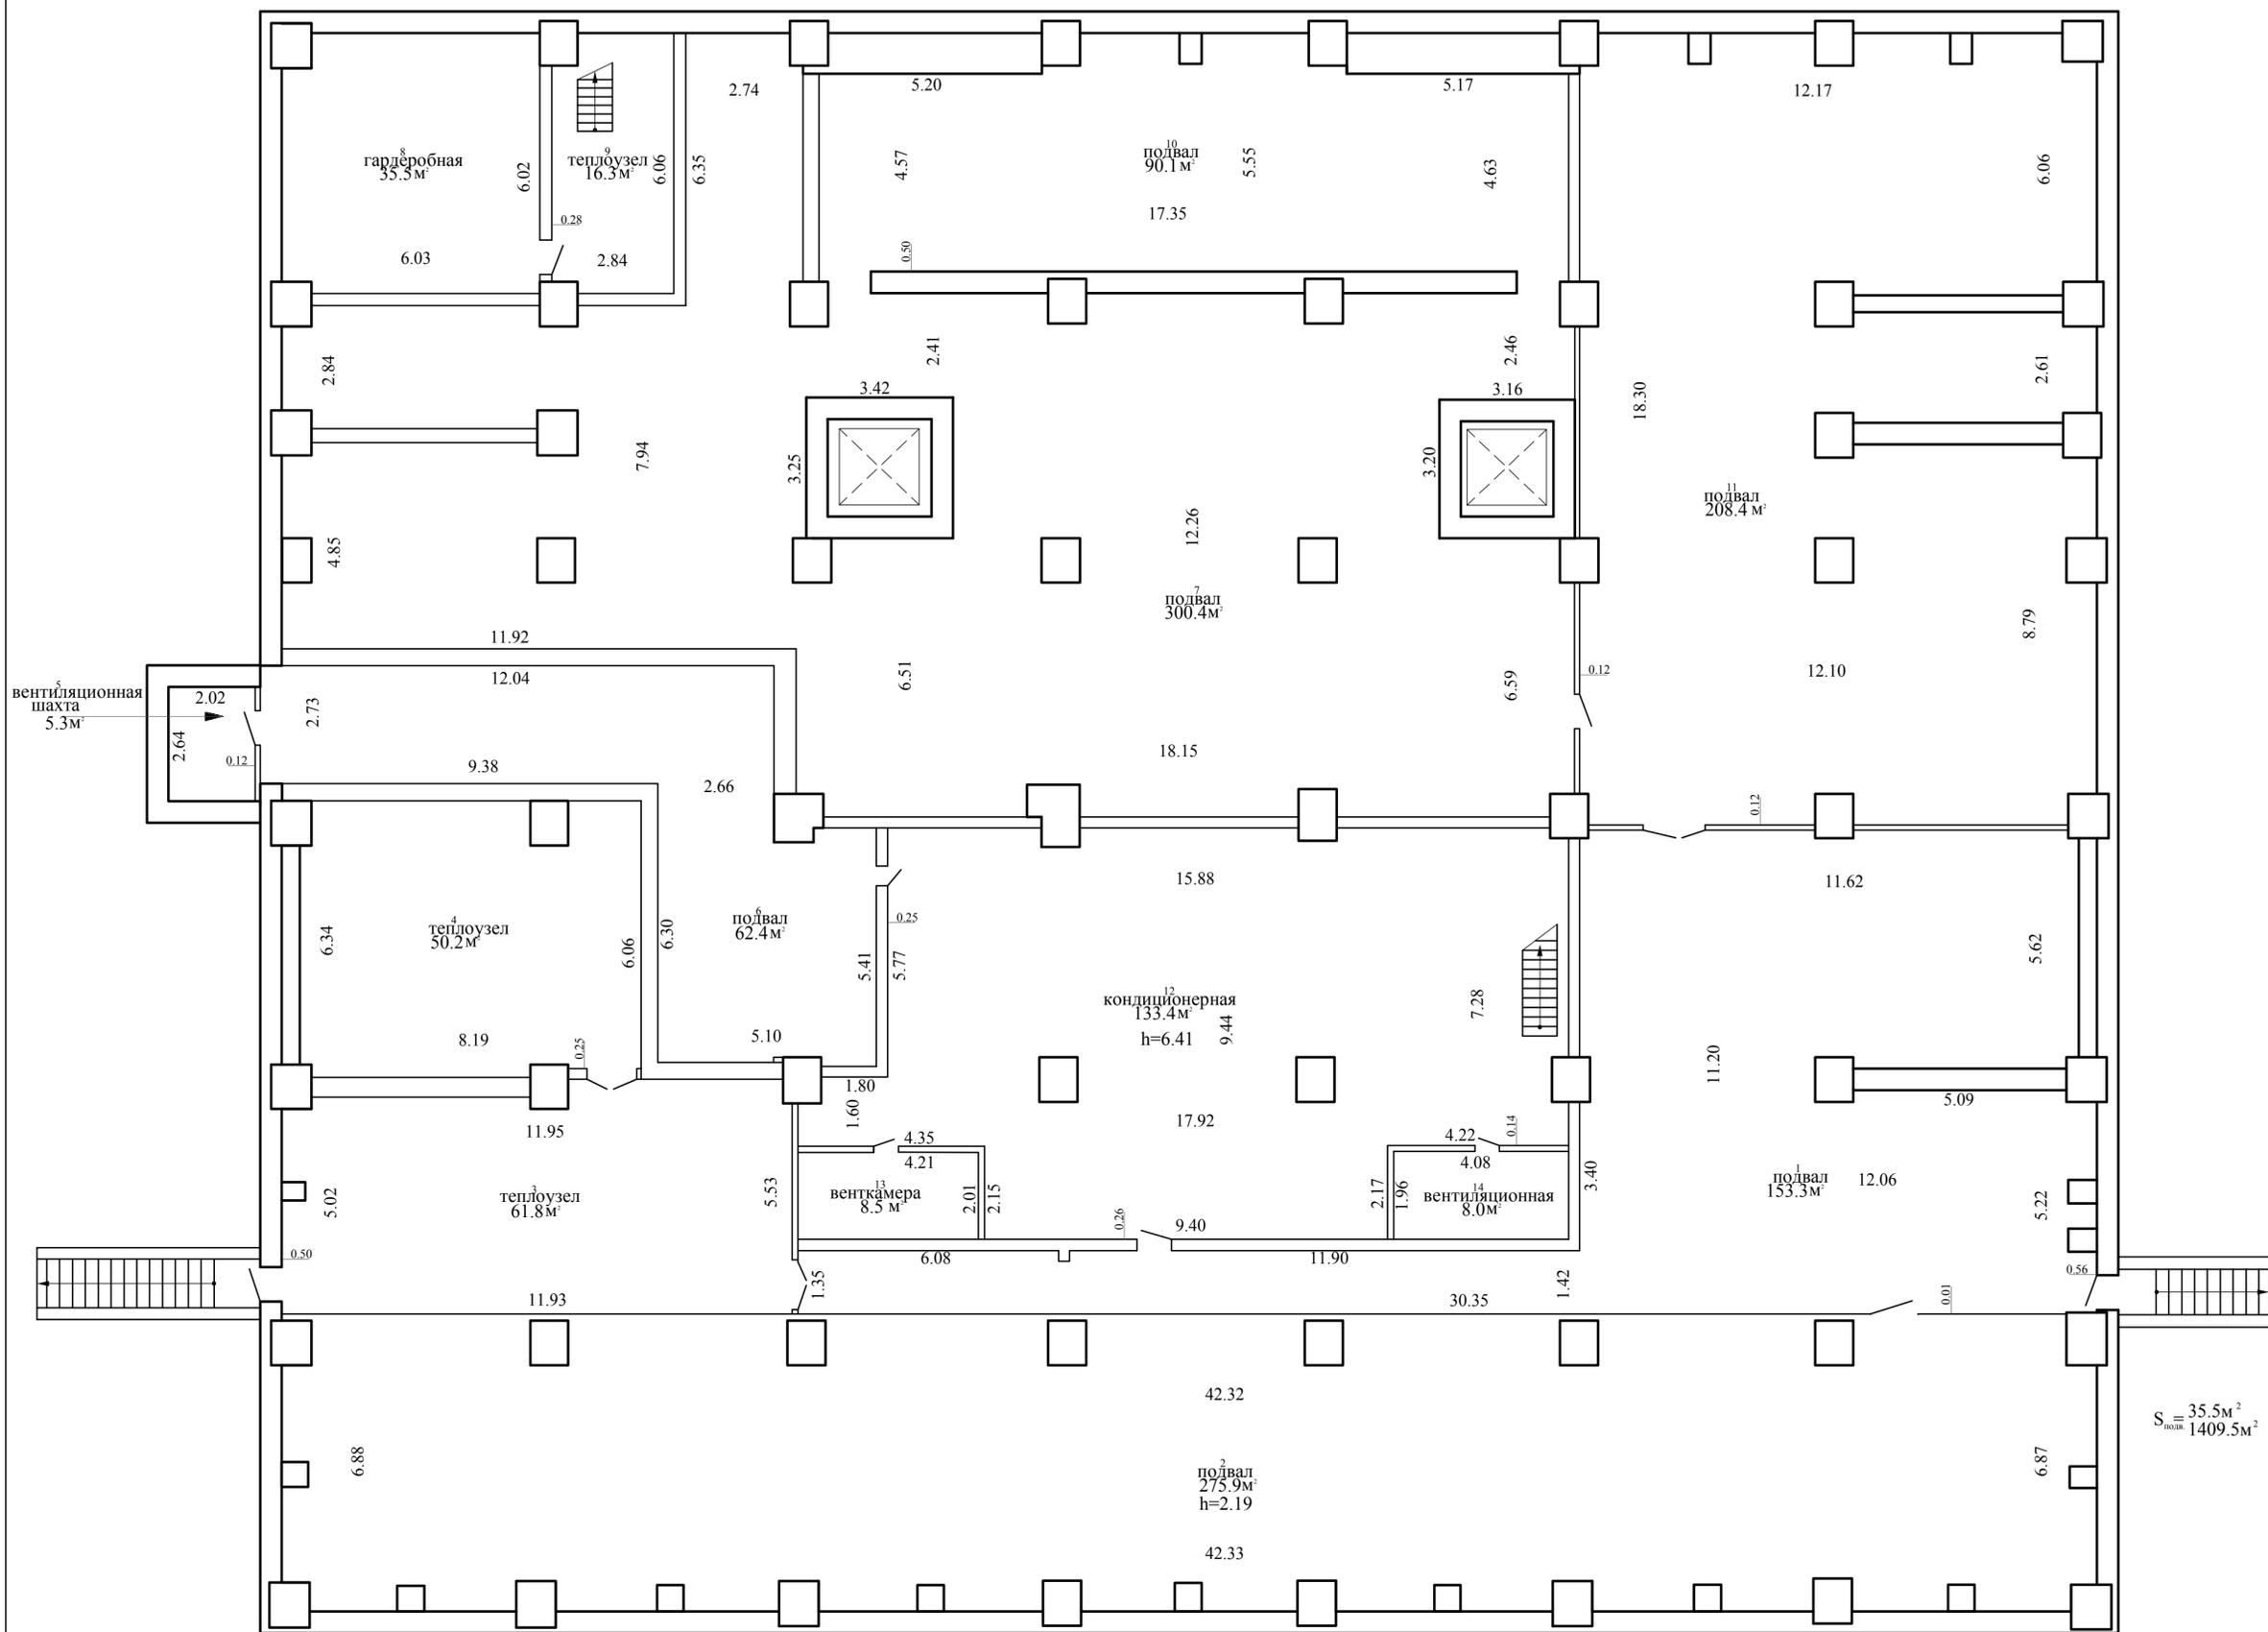

S_{пол} = 35.5 м²
1409.5 м²

H_р=2.49

Полоцкий филиал РУП "Витебское агентство по государственной регистрации и земельному кадастру"			
Производственный корпус №4 средний блок			
211500, Республика Беларусь, Витебская обл., г. Новополоцк, пр-д Измерительский, 6Б			
Литер (Аб/кп)	Секция (подъезд): -	Этаж: подвал	
Составлен по состоянию на: 18 ноября 2022 г.			
Масштаб	Лист	Листов 7	Стр.
1:100	Инициалы, Фамилия	Подпись	Дата
Составил	А.Н.Карпецкий		.12.2022
Оформил	А.Н.Карпецкий		.12.2022
Проверил	С.В.Буракова		.12.2022