


Постажный план
Этаж 1

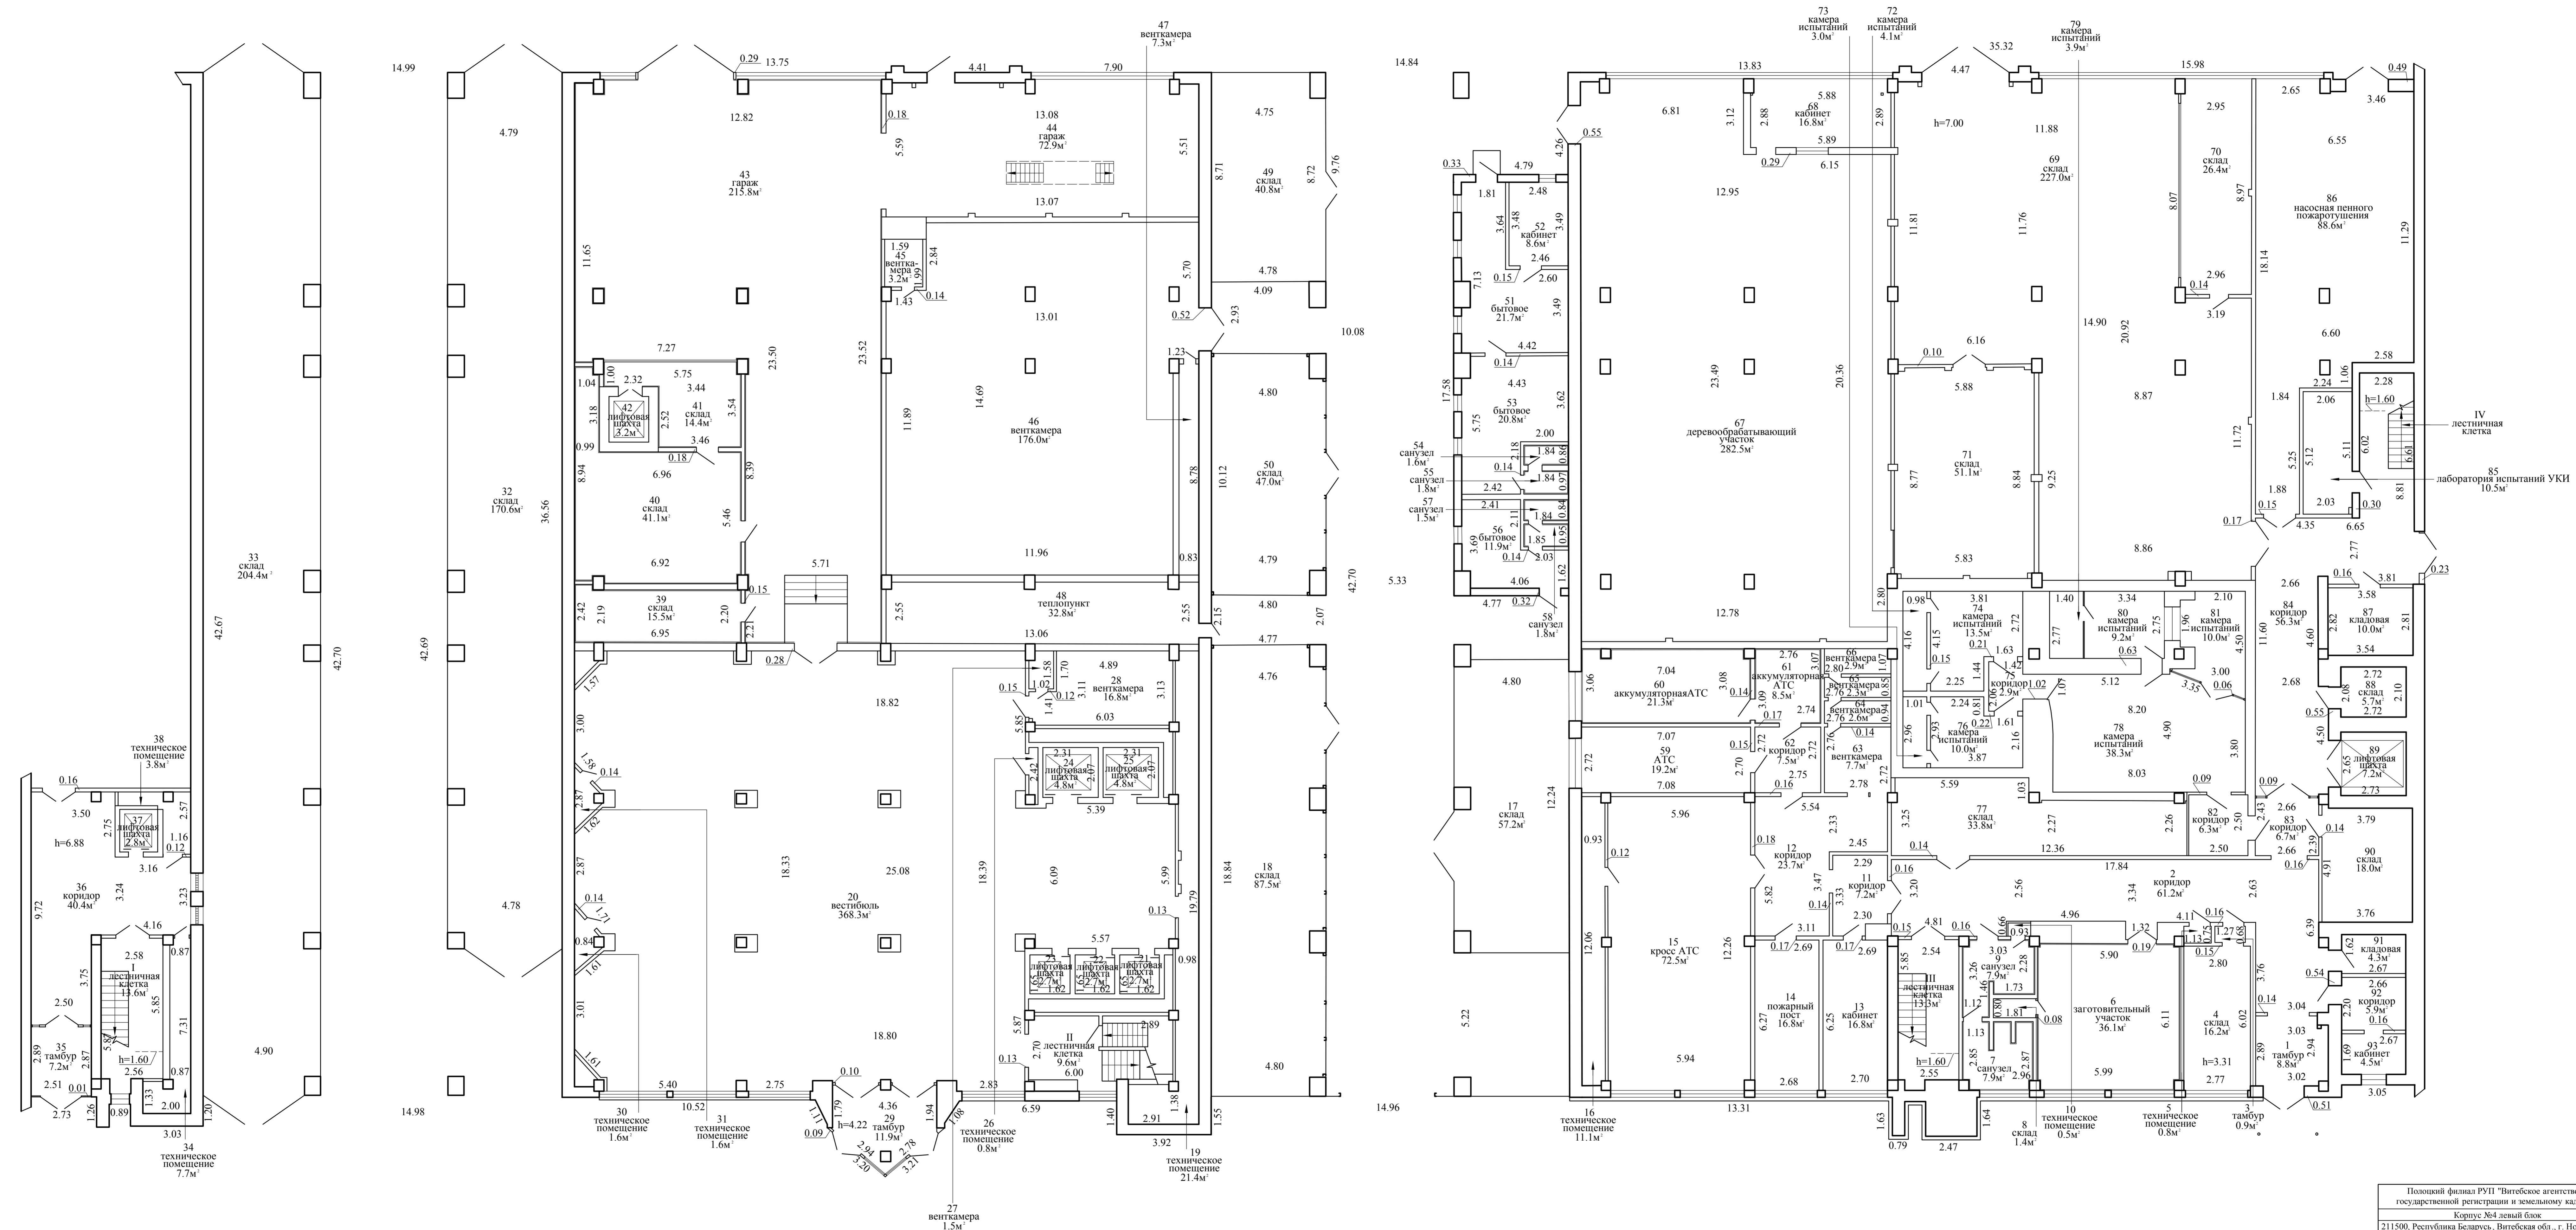

S...-2022.2м²
3118.3м²

Полоцкий филиал РУП "Витебское агентство по государственной регистрации и земельному кадастру"			
Корпус №4 левый блок			
211500, Республика Беларусь, Витебская обл., г. Новополоцк, пр-д Измерительский, 6В			
Литер А1-8/аб [Секция (подъезд)] - Этаж: 1			
Составлен по состоянию на: 19 января 2023 г.			
Масштаб	Лист 1	Листов 9	Стр.
1:100	Инициалы, Фамилия	Полность	Дата
Составил	Д.К. Бабровская	Полность	02.2023
Оформил	В.А. Пилинская	Полность	02.2023
Проверил	С.В. Буракова	Полность	02.2023