Поэтажный план
Этаж 2

План на отметке h=2.80 м

План на отметке h=2.80 м

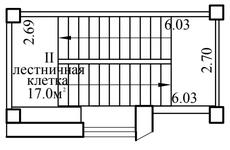

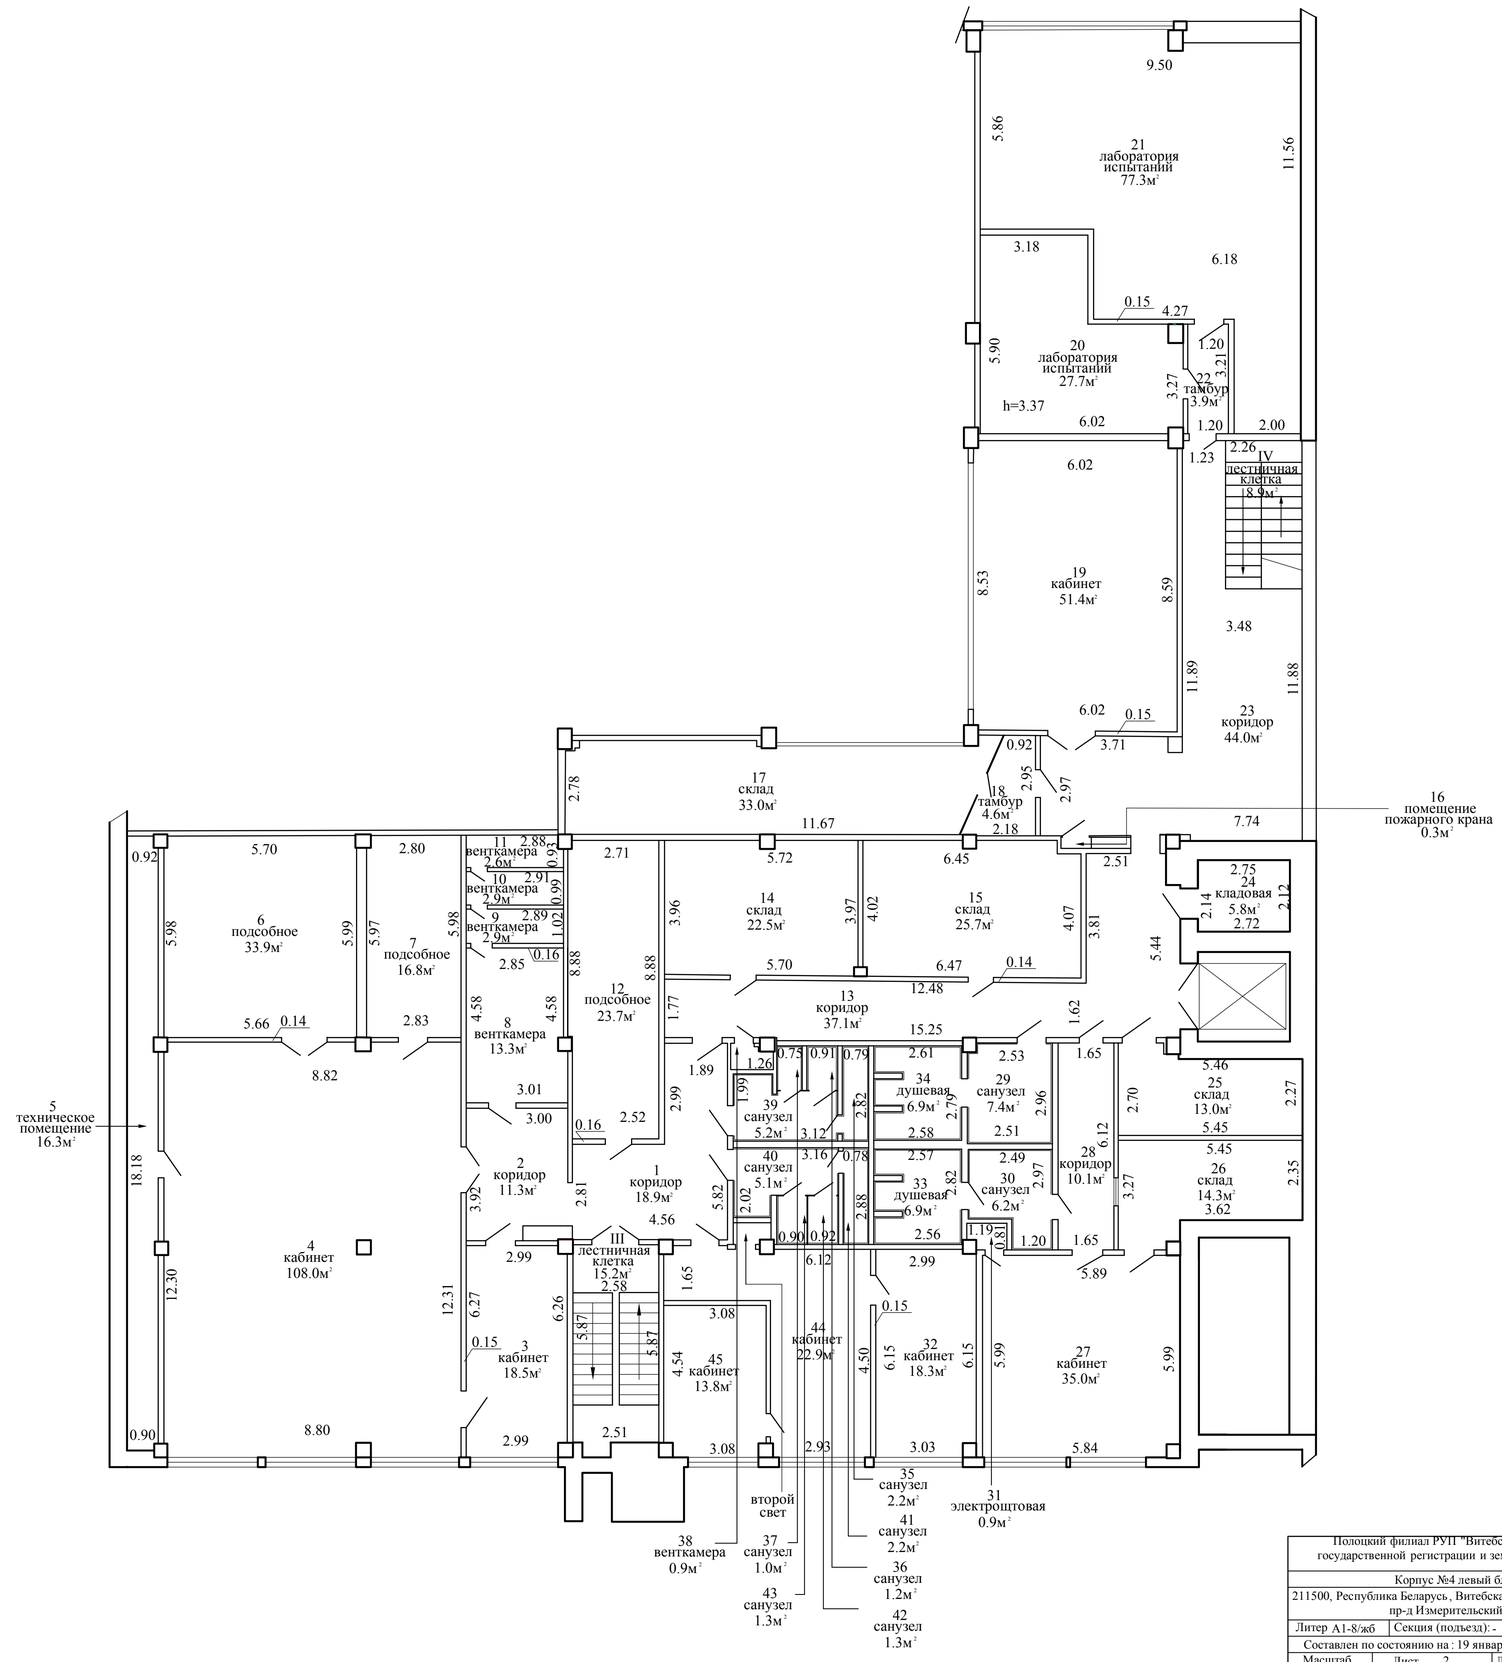

$S_{з.п.}$ - 555.8м²
835.1м²

Полоцкий филиал РУП "Витебское агентство по государственной регистрации и земельному кадастру"			
Корпус №4 левый блок			
211500, Республика Беларусь , Витебская обл., г. Новополоцк, пр-д Измерительский, 6В			
Литер А1-8/жб	Секция (подъезд): -	Этаж: 2	
Составлен по состоянию на : 19 января 2023 г.			
Масштаб	Лист 2	Листов 9	Стр.
1:100	Инициалы, Фамилия	Подпись	Дата
Составил	М.В.Волкова		.02.2023
Оформил	А.А. Кунько		.02.2023
Проверил	С.А. Кибисова		.02.2023