


Поэтажный план  
Этаж 3

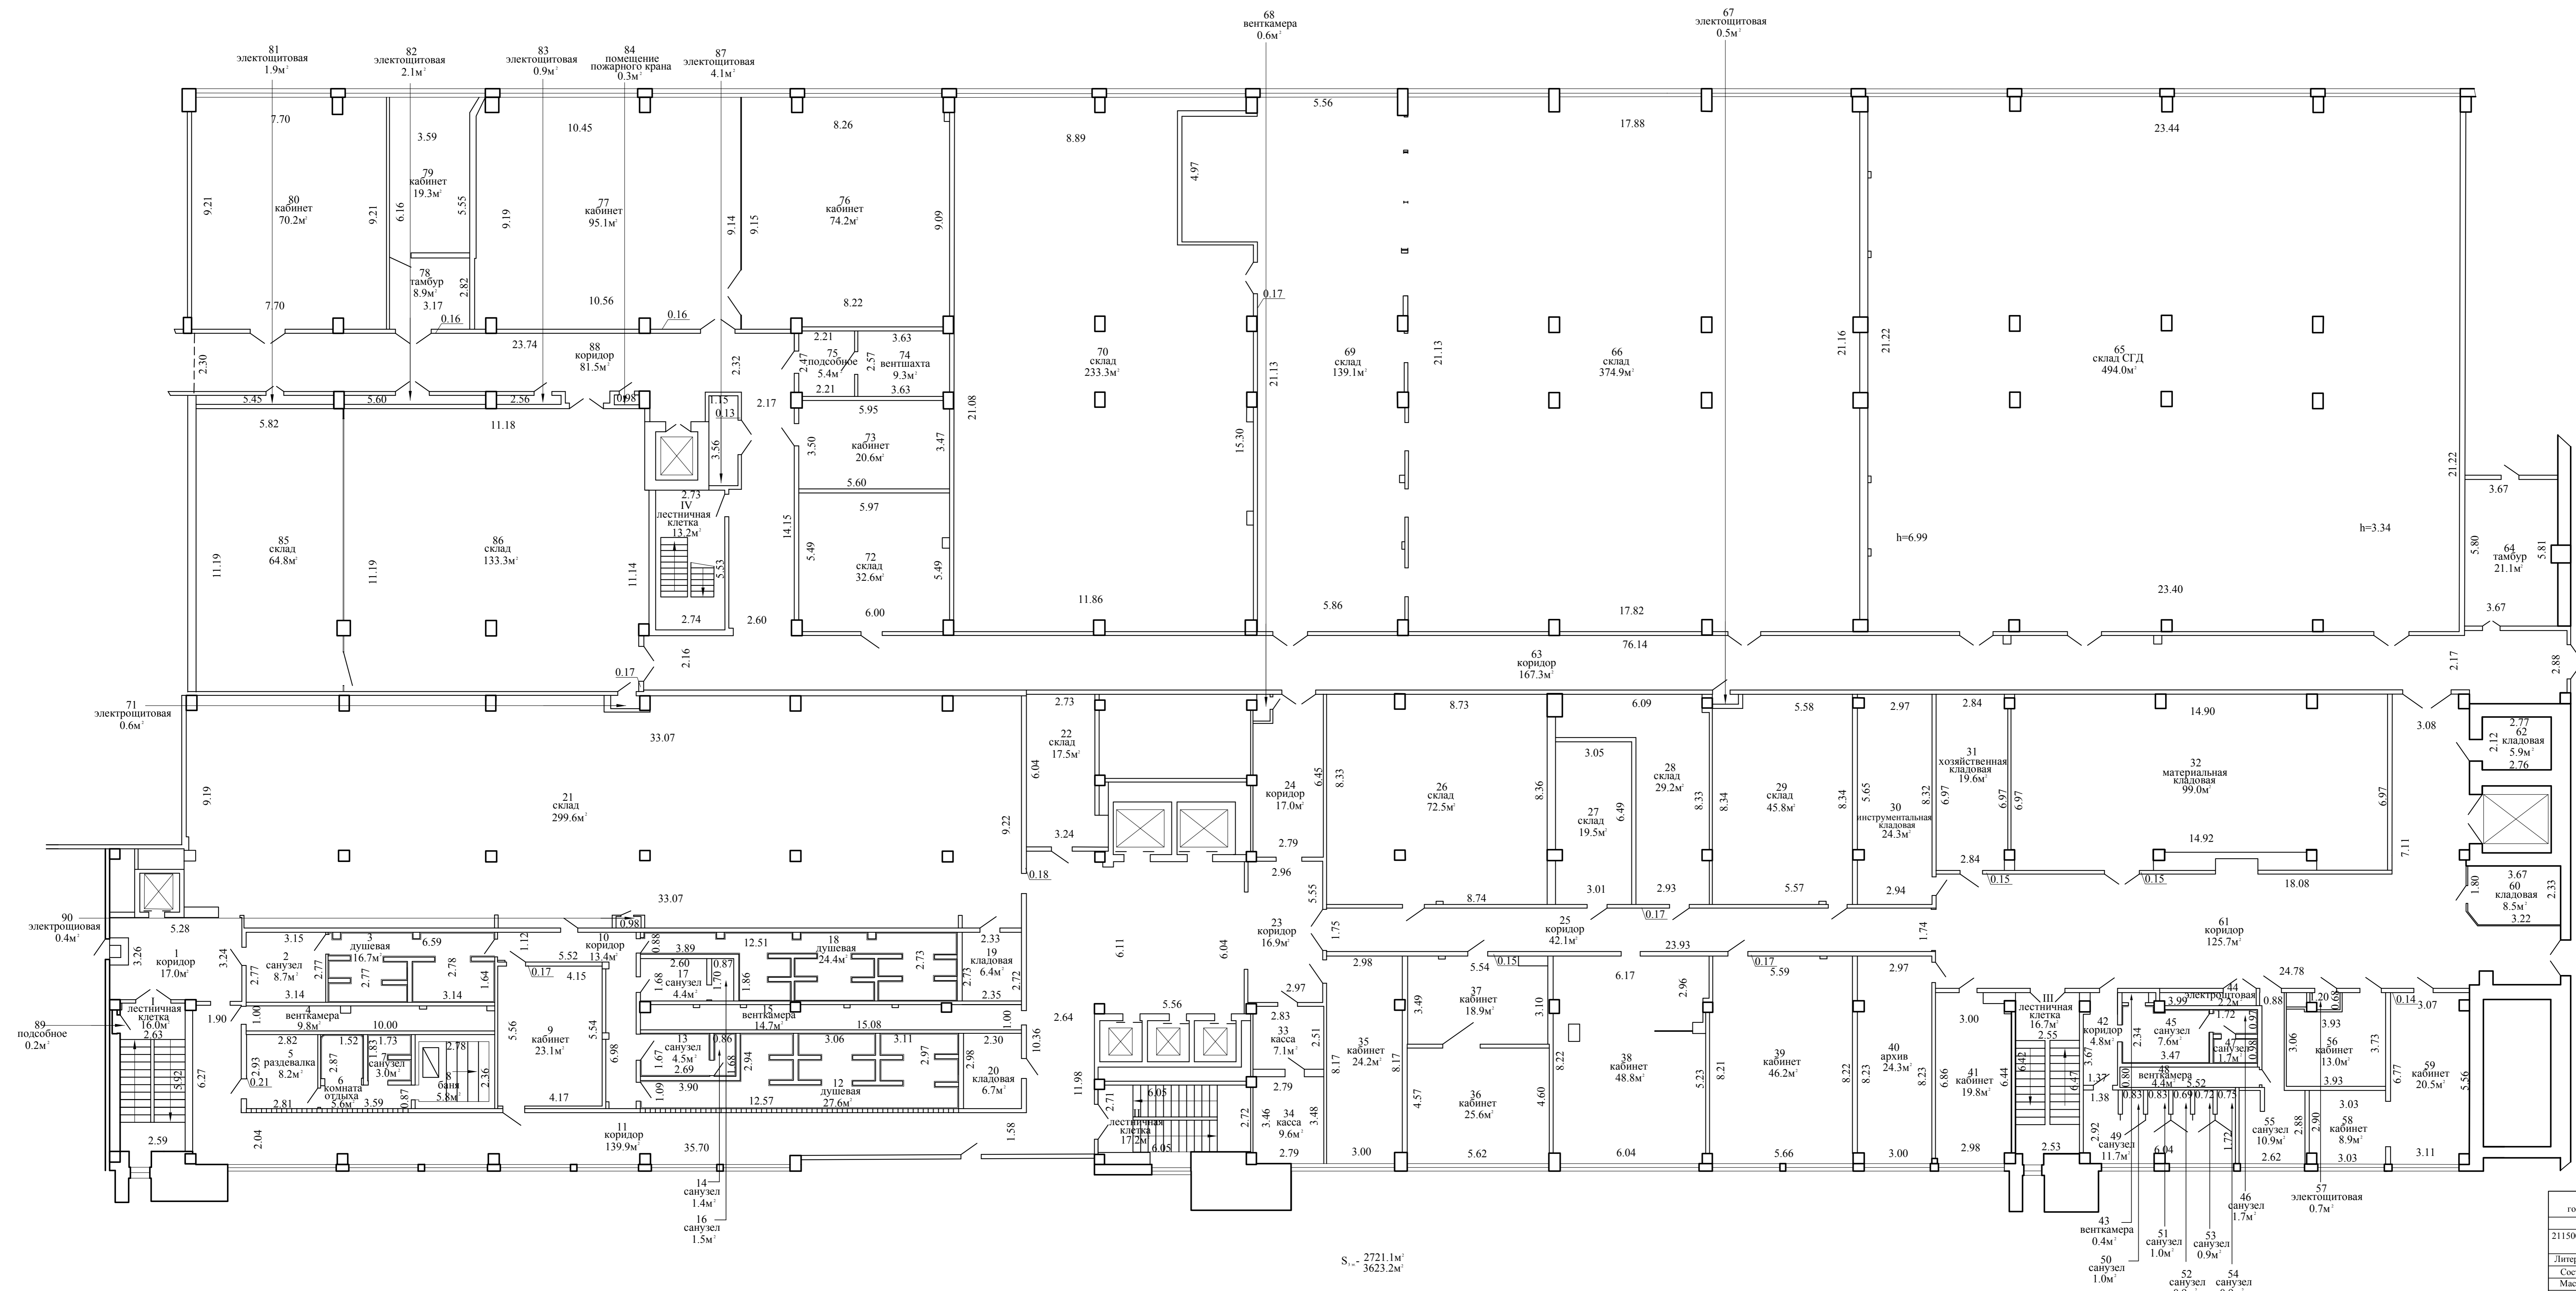

S<sub>пл</sub> = 2721.1м²  
3623.2м²

Позиций филиал РУП "Витбеско агентство по государственной регистрации и земельному кадастру"			
Корпус №4-левый блок			
211500, Республика Беларусь, Витебская обл., г. Новополоцк, пр-д Измерительской, 6В			
Литер А1-8/жб   Секция (польскл.) -   Этаж: 3			
Составлен по состоянию на: 19 января 2023 г.			
Масштаб	Лист	3	Листов 9
1:100	Инициалы, Фамилия	Подпись	Дата
Составил	М.В. Волкова		.02.2023
Оформил	А.А. Кузько		.02.2023
Проверил	С.А. Кибисова		.02.2023