


Позтажный план

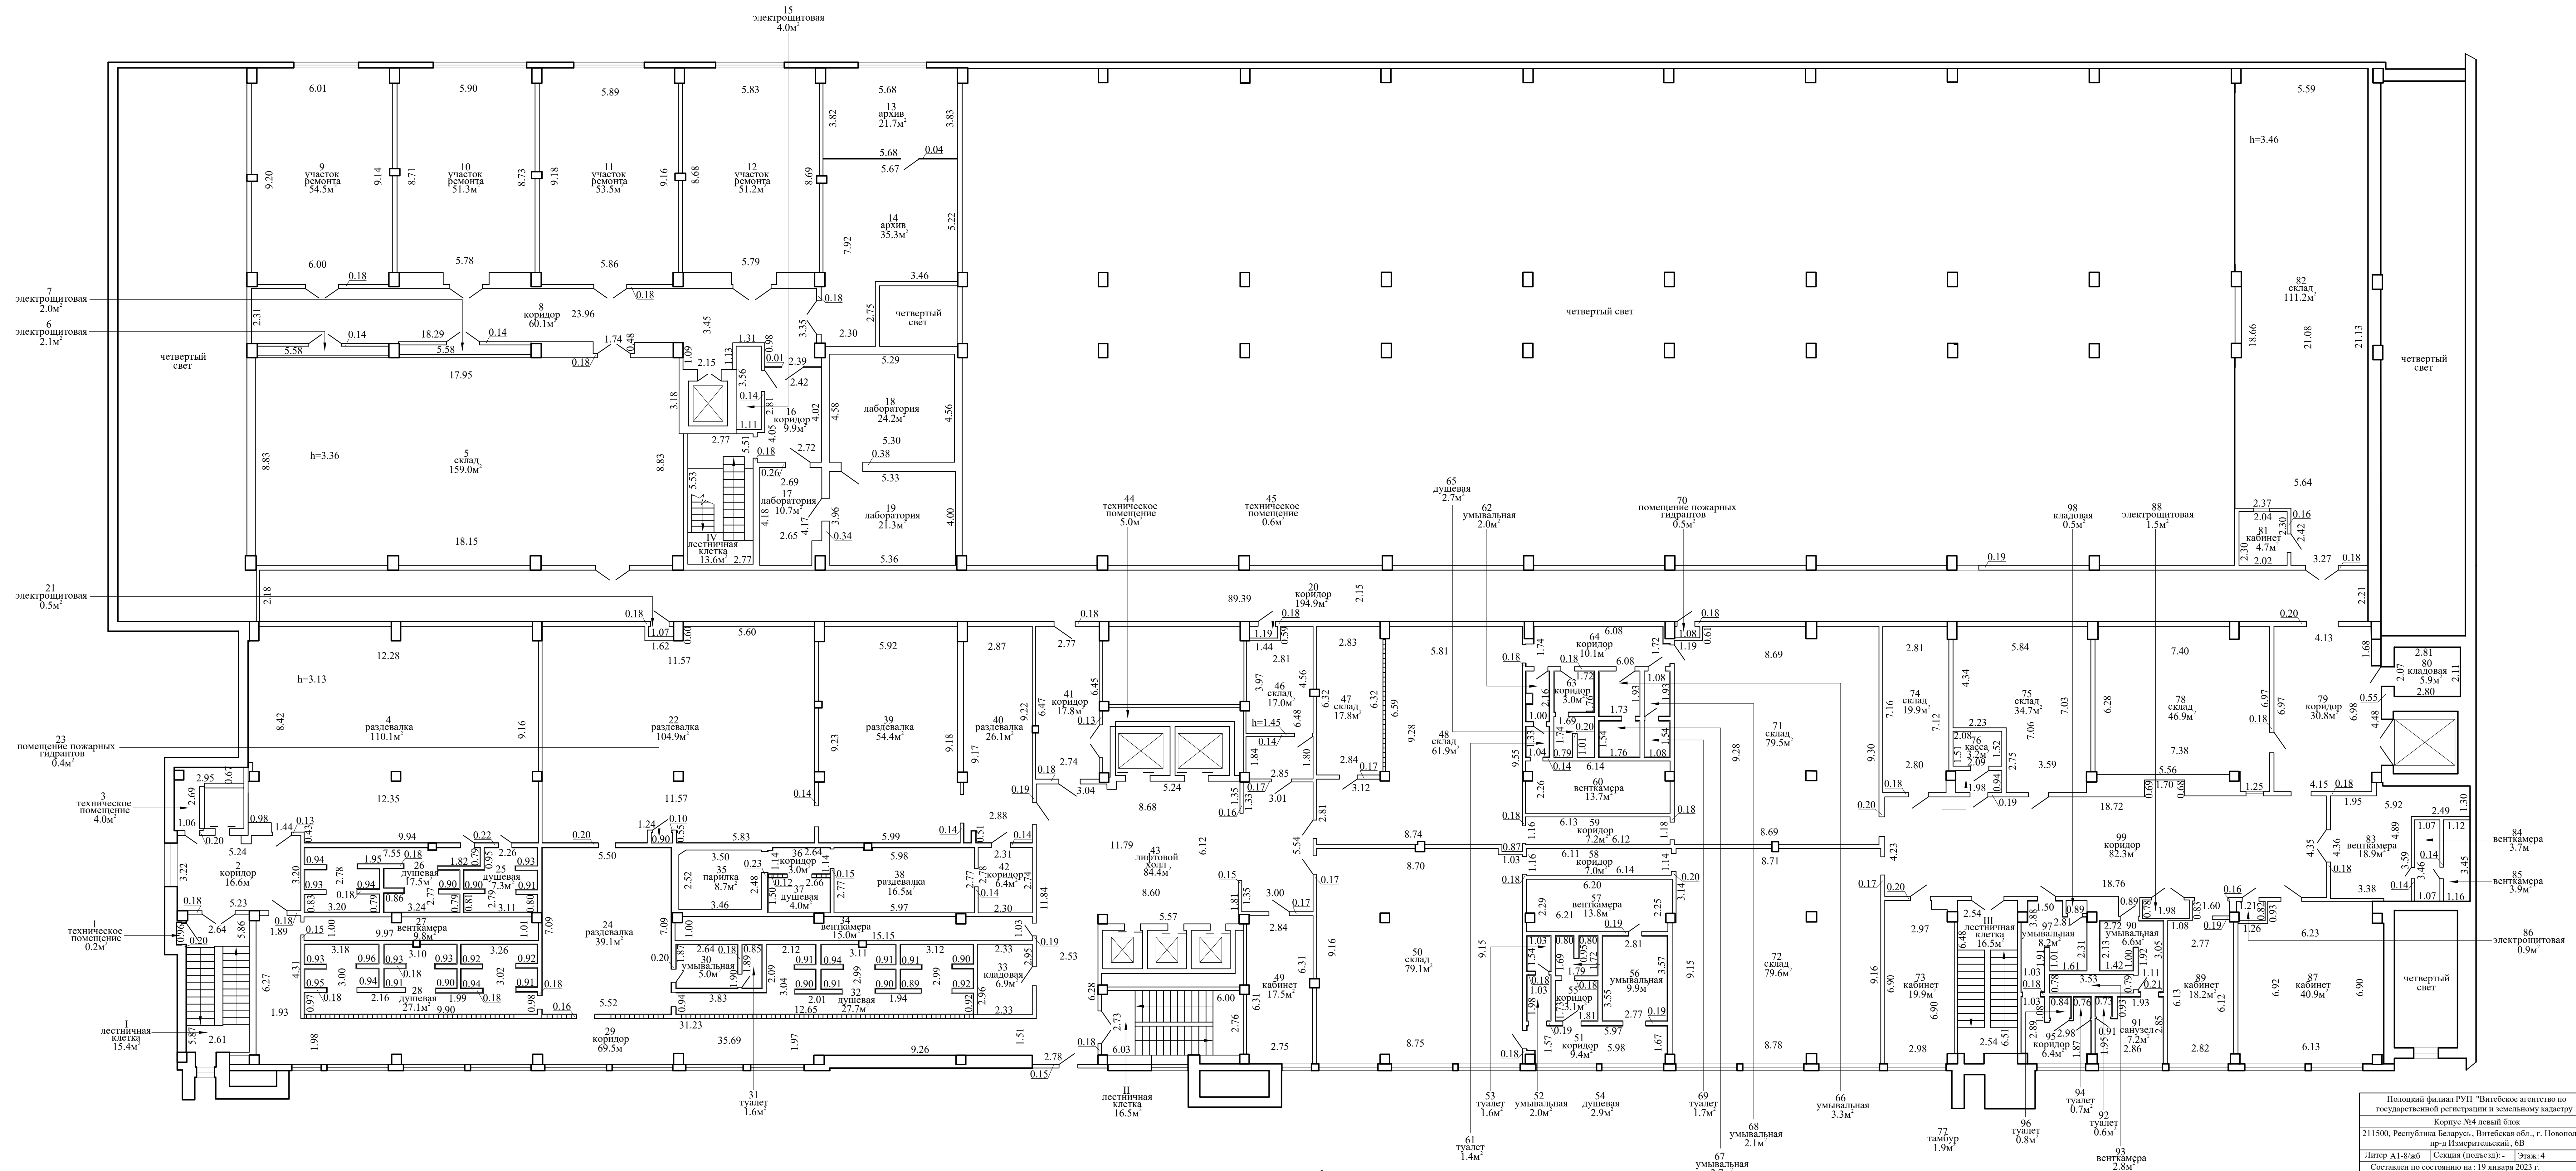

S<sub>к</sub> = 1499.1м<sup>2</sup>  
S<sub>п</sub> = 2443.5м<sup>2</sup>

Полочный филиал РУП "Витебское агентство по государственной регистрации и земельному кадастру"			
Корпус №4 левый блок			
211500, Республика Беларусь, Витебская обл., г. Новополоцк, пр-д Измерительский, 6В			
Литер А1-8/жБ	Секция (пользд.):	Этаж: 4	
Масштаб	Лист 4	Листов 9	Стр.
1:100	Инициалы, Фамилия	Дата	
Составил	И.Ф. Драйлик	02.2023	
Оформил	О.А. Грекова	02.2023	
Проверил	С.А. Кибисова	02.2023	