


Поэтажный план  
Секция (подъезд) - Этаж 7

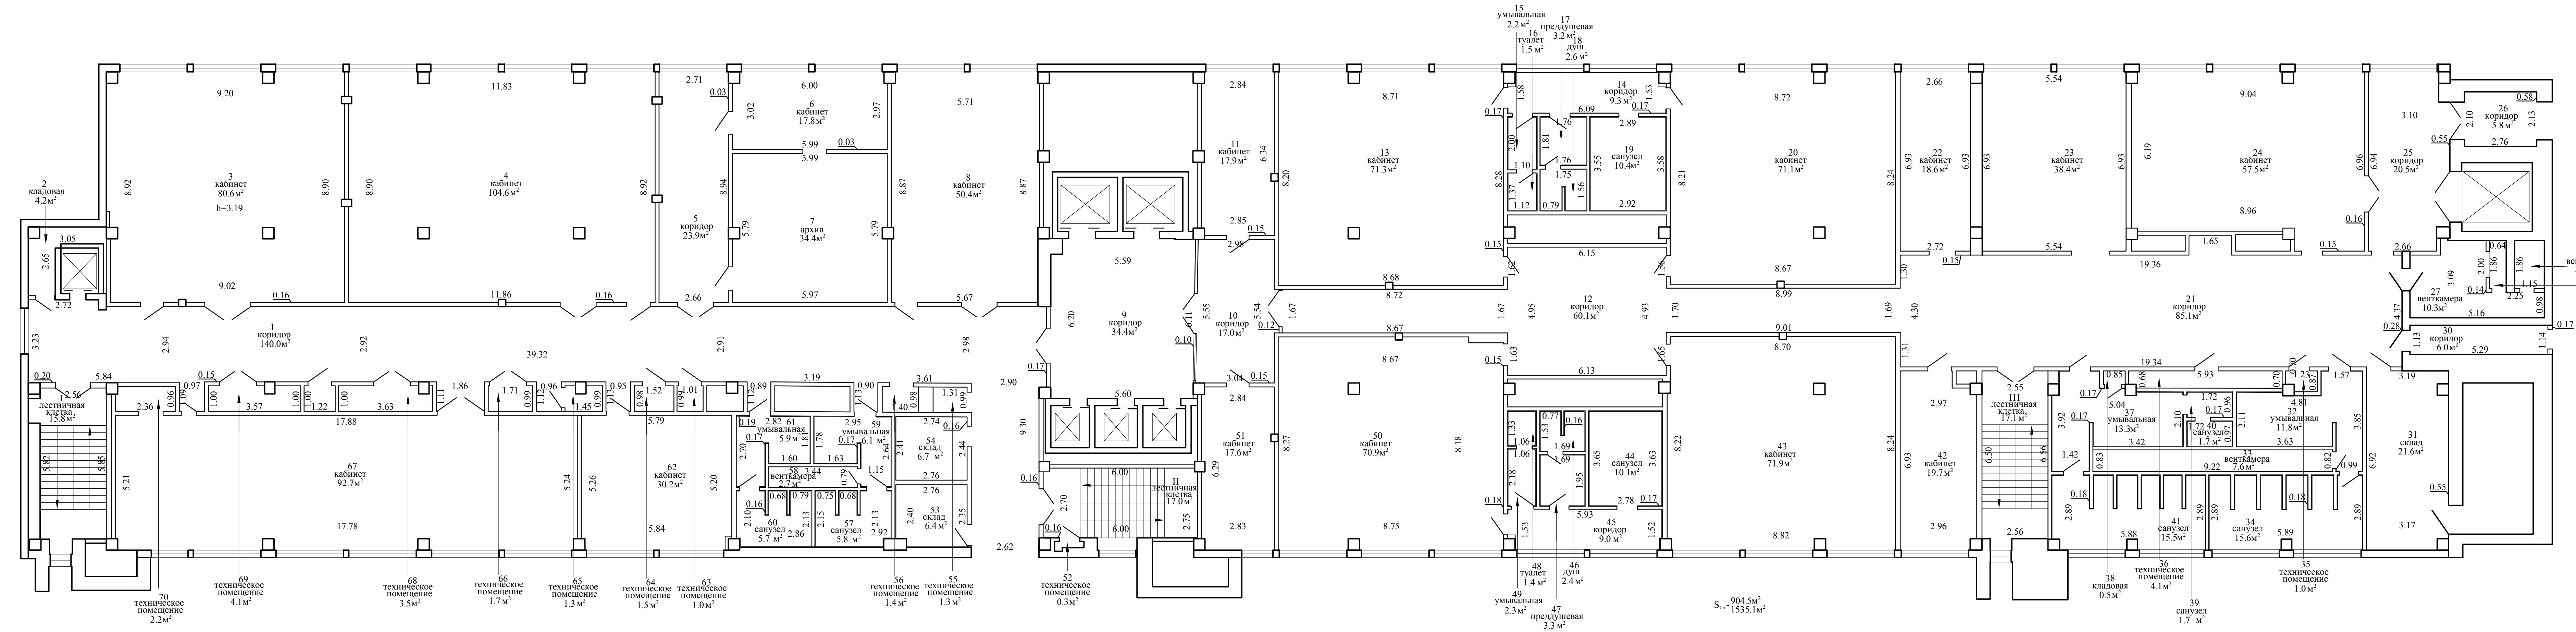

S<sub>пл</sub> = 904.5 м²  
S<sub>ст</sub> = 1535.1 м²

РУП "ВИТЕБСКОЕ АГЕНТСТВО ПО ГОСУДАРСТВЕННОЙ РЕГИСТРАЦИИ И ЗЕМЕЛЬНОМУ КАДАСТРУ"			
ПОЛОЦКИЙ ФИЛИАЛ			
Корпус №4 левый блок			
211500, Республика Беларусь, Витебская обл., г. Новополоцк, пр-д Измерительский, 6В			
Литер А1-8/жб	Секция (подъезд) -	Этаж: 7	
Составлен по состоянию на: 19 января 2023 г.			
Масштаб	Лист	Листов	Стр.
1:100	Инициалы, Фамилия	Подпись	Дата
Составил	Н.А.Похомович		30.01.2023
Оформил	Н.А.Похомович		30.01.2023
Проверил	С.А.Кибисова		