


Поэтажный план

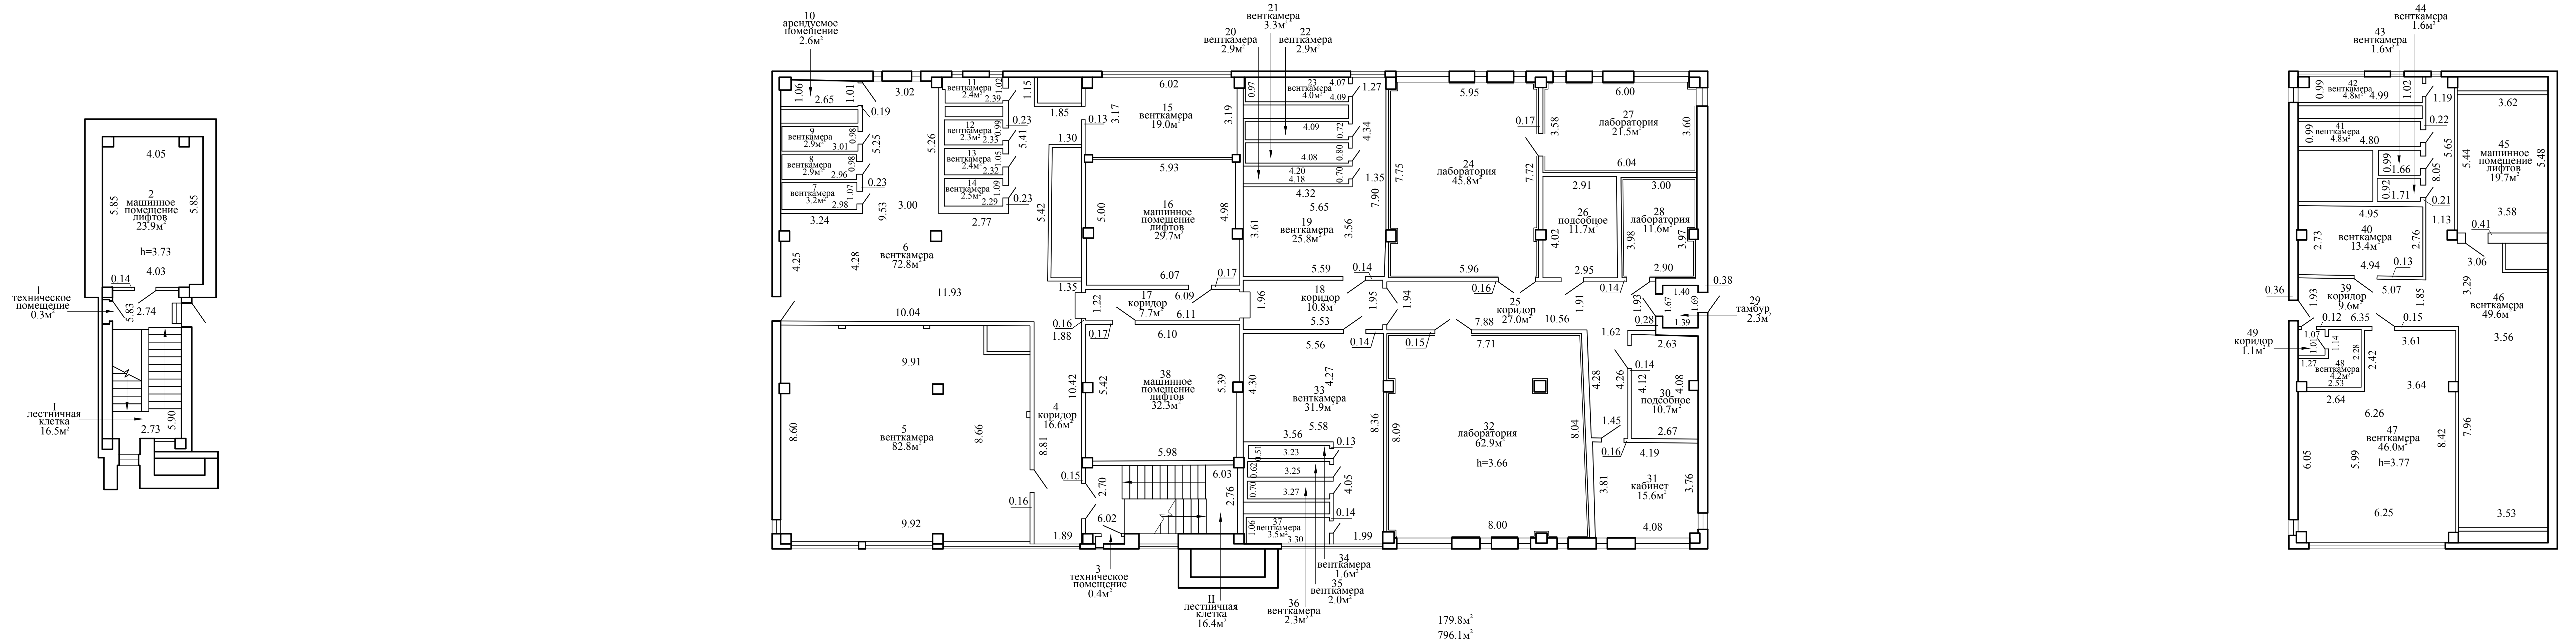

179.8 м²
796.1 м²

Полоцкий филиал РУП "Витебское агентство по государственной регистрации и земельному кадастру"			
Корпус №4 девый блок			
211500, Республика Беларусь, Витебская обл., г. Новополоцк, пр-д Измерительский, 6В			
Литер А1-8/жб	Секция (подъезд):	Этаж: 8	
Составлен по состоянию на: 23 января 2023 г.			
Масштаб	Лист 8	Листов 9	Стр.
1:100	Инициалы, Фамилия	Подпись	Дата
Составил	Е.В.Свердлова		.02.2023
Оформил	Е.В.Свердлова		.02.2023
Проверил	С.В.Буракова		.02.2023